
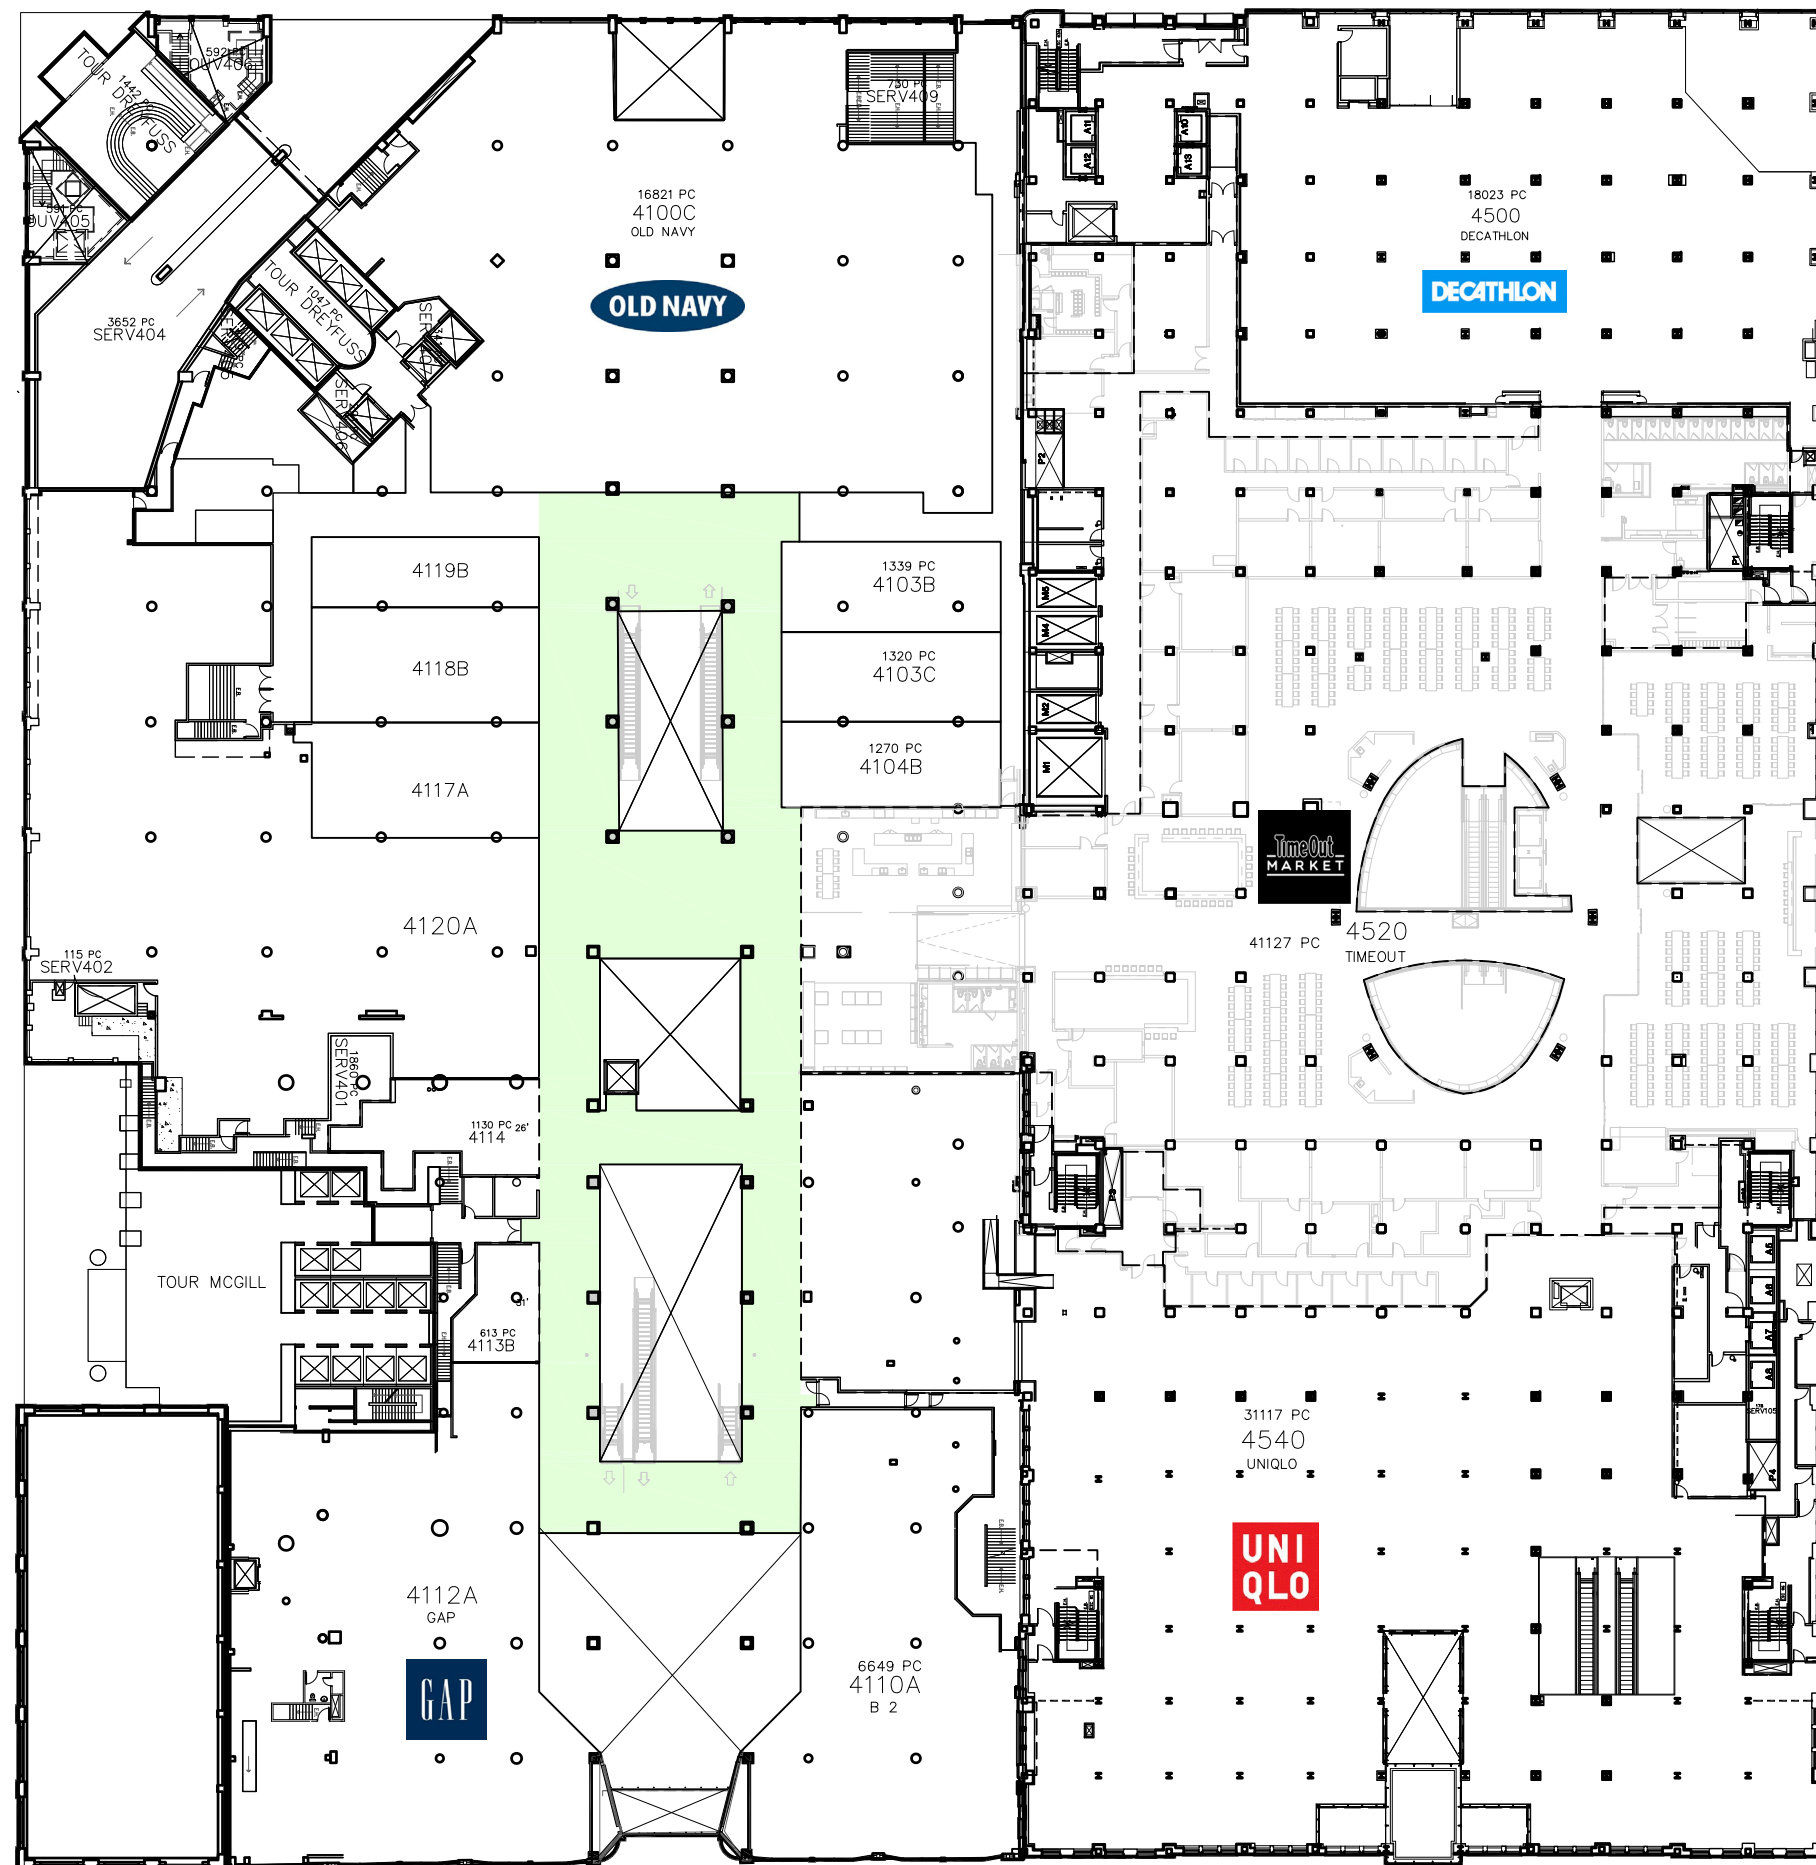


MAISONNEUVE

TOUTES LES DIMENSIONS, ET SUPERFICIES SONT APPROXIMATIVES ET DEVRONT ETRE VERIFIEES SUR LES LIEUX

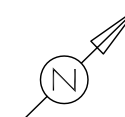

MCGILL COLLEGE

ROBERT-BURASSA

RUE STE-CATHERINE

NIVEAU L1

L+1



1001, square Victoria, Bureau C-500
Montréal (Québec) H2Z 2B5
Téléphone (514) 841-7600
Télécopieur (514) 841-7762

CENTRE COMMERCIAL:

CENTRE EATON
705 STE-CATHERINE OUEST
MONTREAL, QUEBEC.

NOM DU DESSIN:

PLAN DE LOCATION

DERNIERE REVISION:

21 OCTOBRE 2020

No. DOSSIER:

ECHELLE:

P.A.E.

NOM DU FICHIER:

Centre Eaton 4000 L1.dwg