



MAISONNEUVE

TOUTES LES DIMENSIONS, ET SUPERFICIES
SONT APPROXIMATIVES ET DEVRONT ETRE
VERIFIEES SUR LES LIEUX

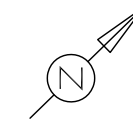

MC GILL COLLEGE

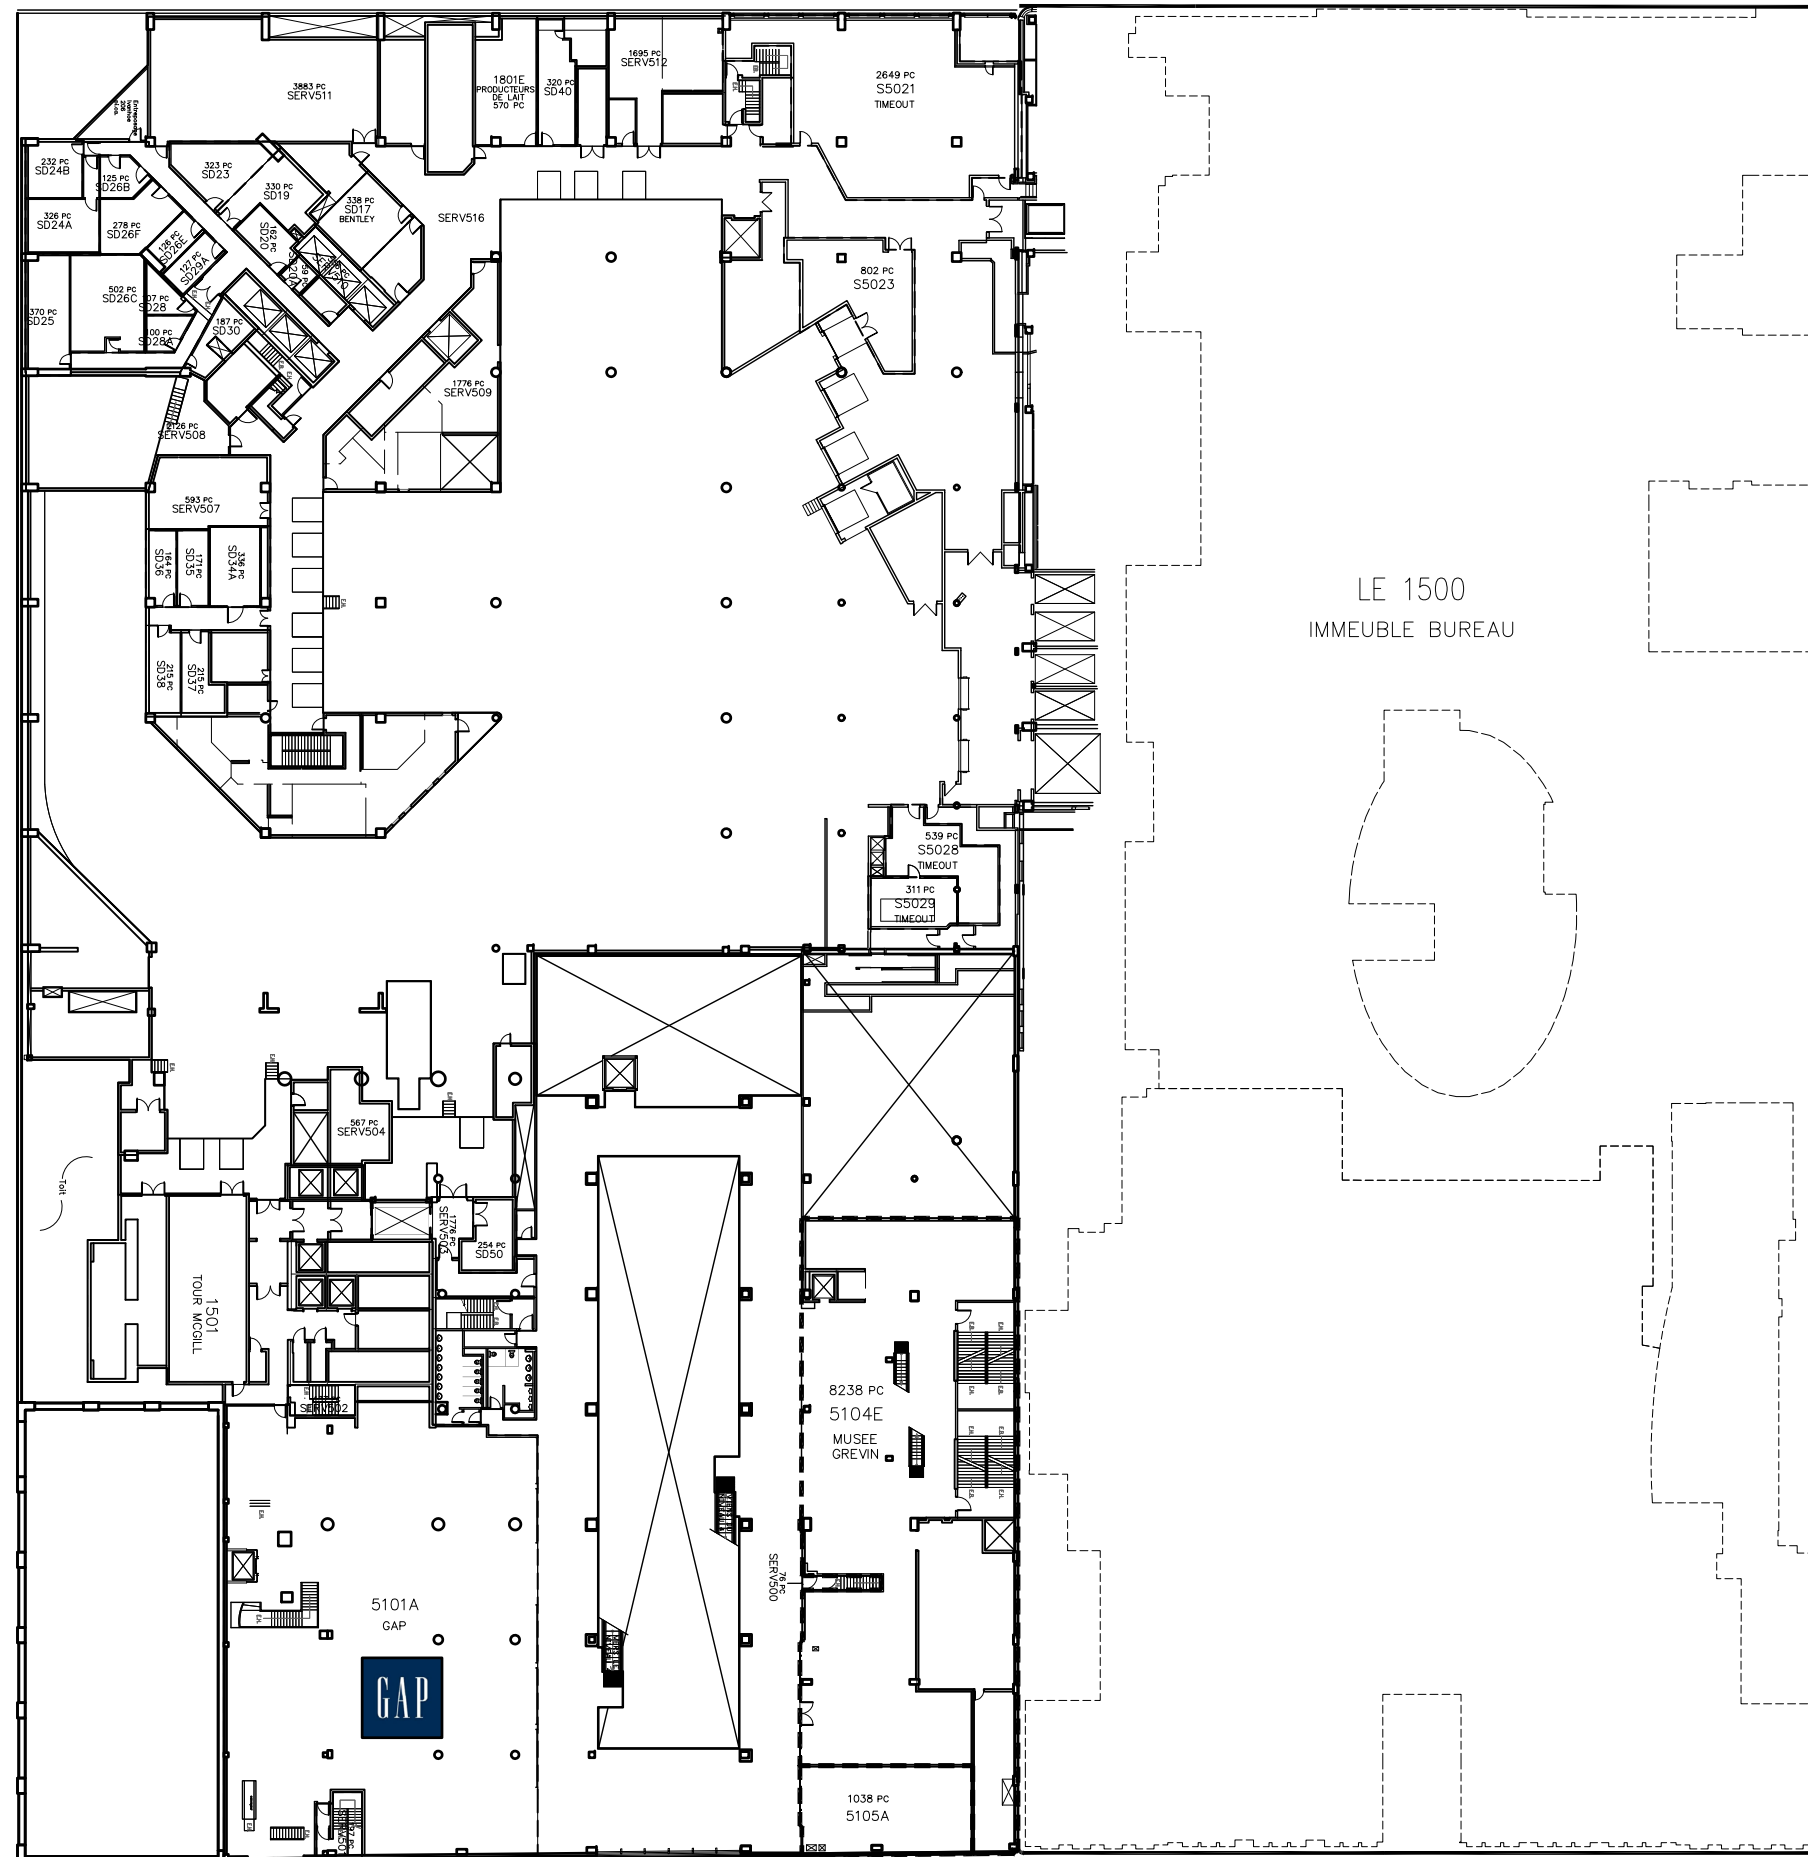

LE 1500
IMMEUBLE BUREAU

ROBERT-BOURASSA

NIVEAU L2

L+2



1001, square Victoria, Bureau C-500
Montréal (Québec) H2Z 2B5
Téléphone (514) 841-7600
Télécopieur (514) 841-7762

CENTRE COMMERCIAL:
CENTRE EATON
705 STE-CATHERINE OUEST
MONTREAL, QUEBEC.

NOM DU DESSIN:
PLAN DE LOCATION

DERNIERE REVISION: **21 AOUT 2020**
No. DOSSIER: - ECHELLE: P.A.E.
NOM DU FICHIER: Centre Eaton 5000 L2.dwg

RUE STE-CATHERINE