



MAISONNEUVE

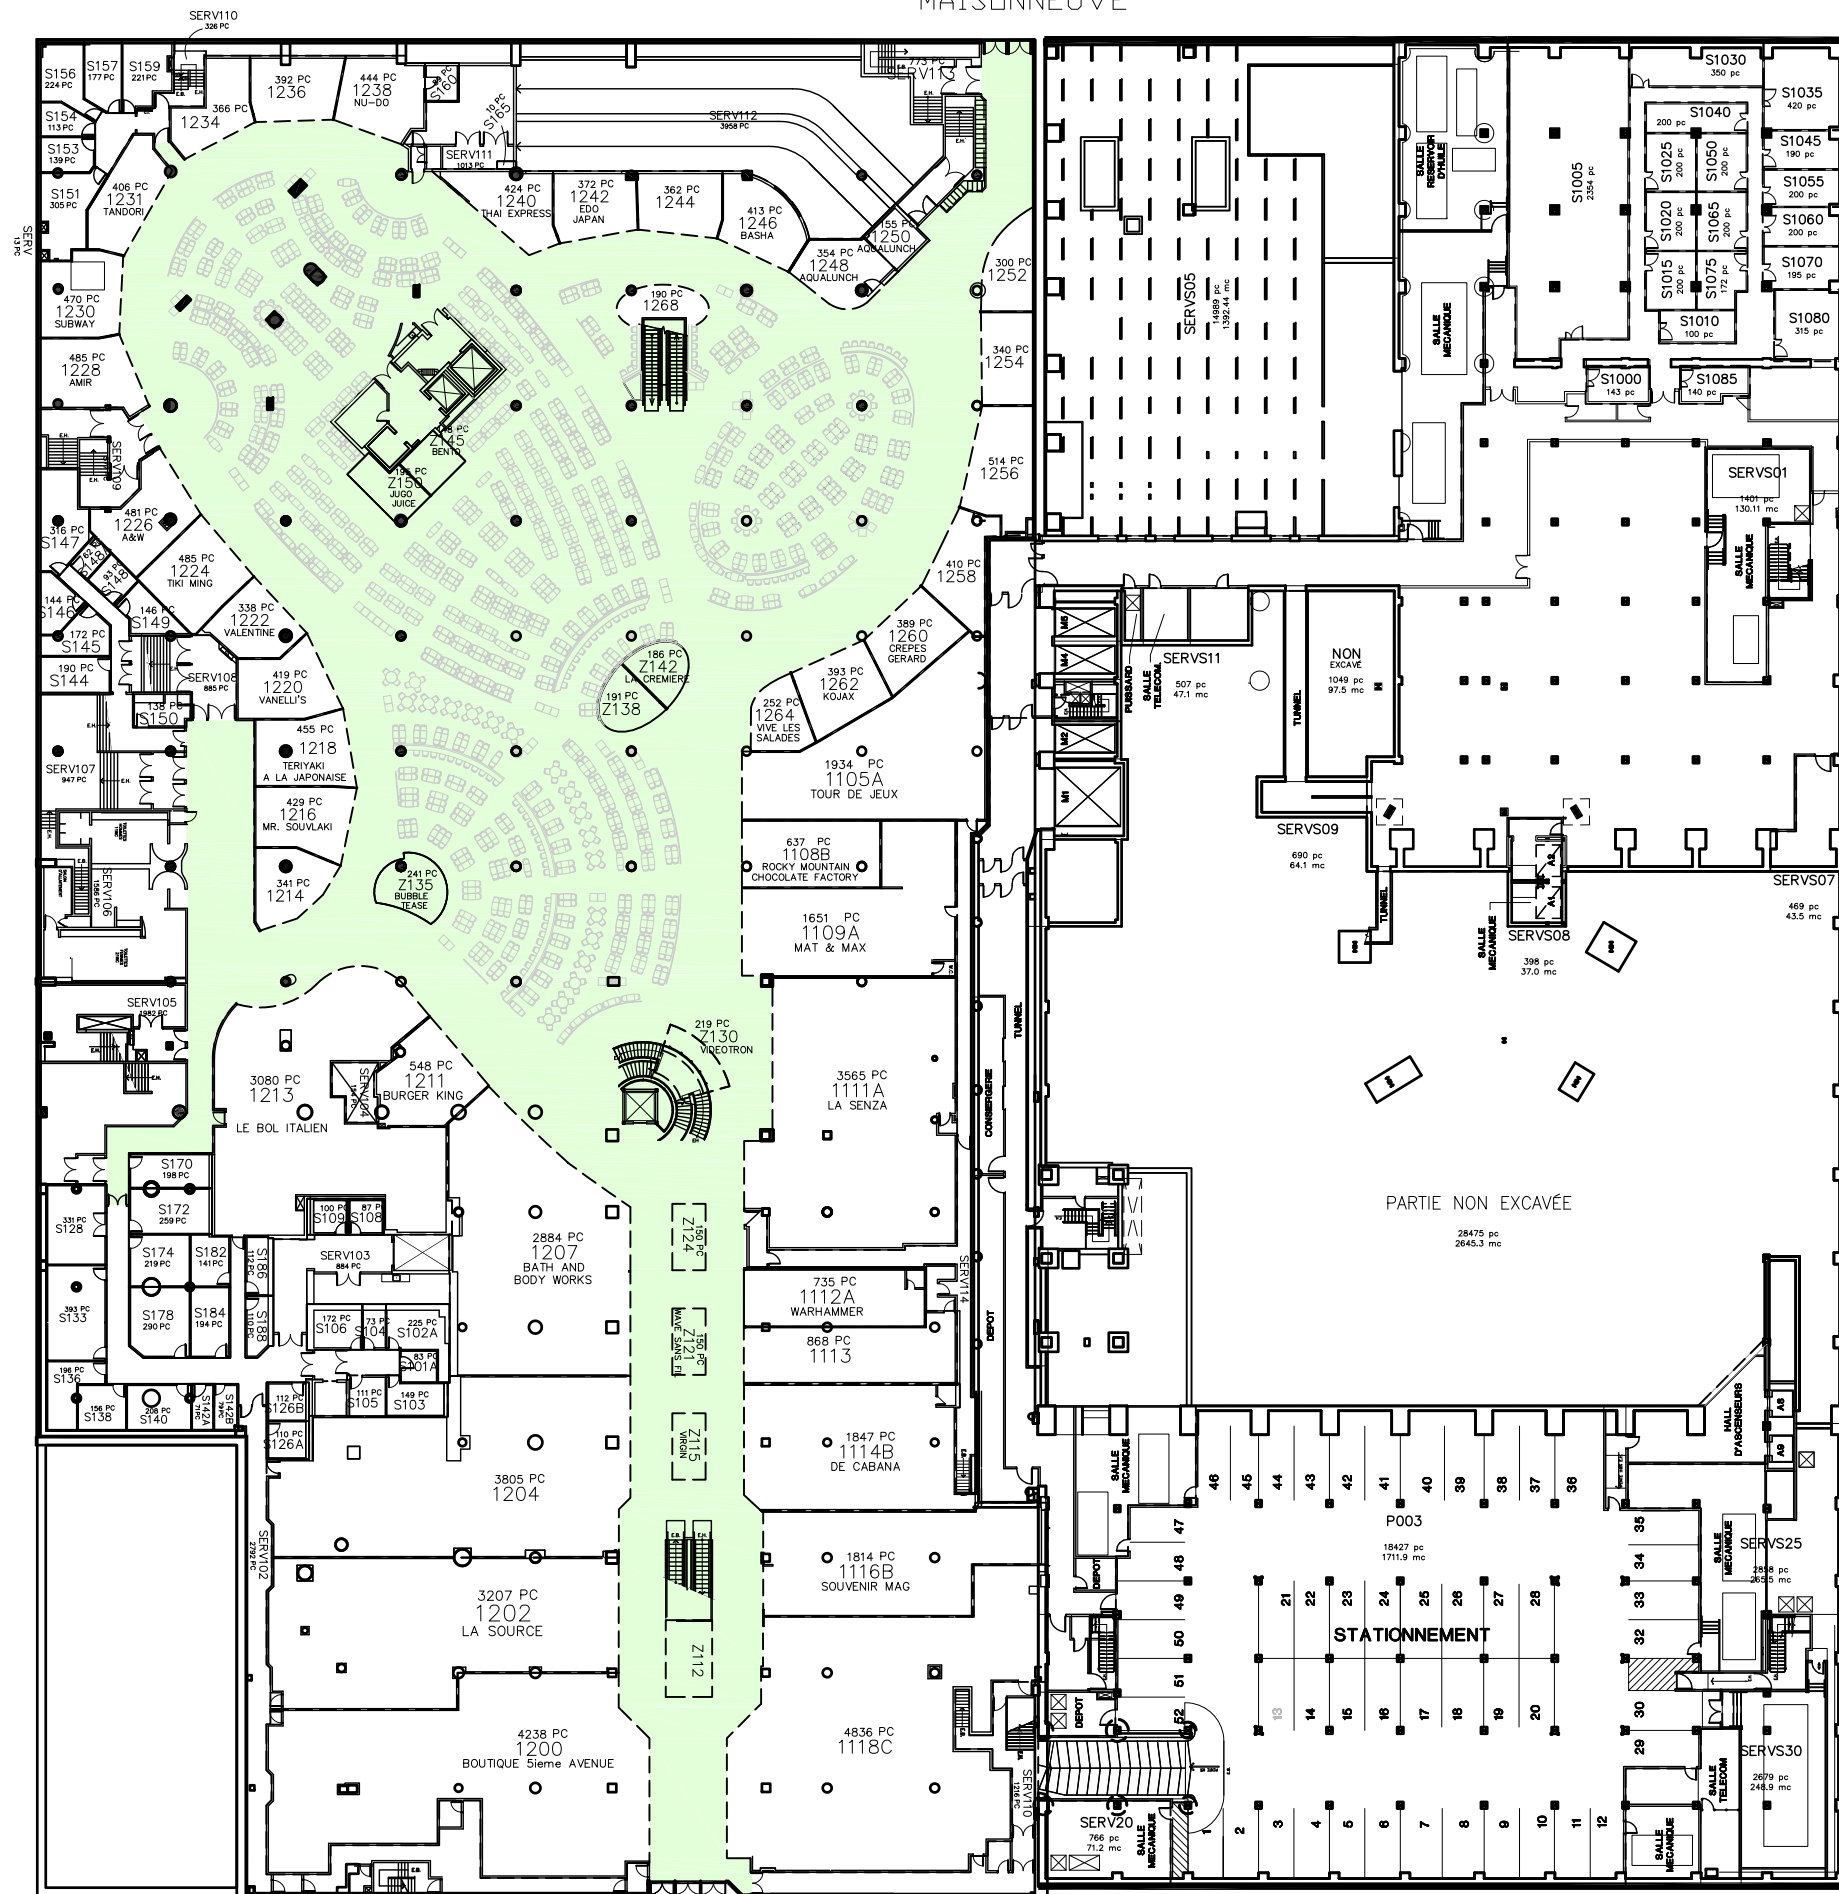

TOUTES LES DIMENSIONS, ET SUPERFICIES SONT APPROXIMATIVES ET DEVRONT ETRE VERIFIEES SUR LES LIEUX

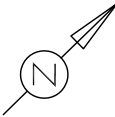

MCGILL COLLEGE

ROBERT-BOURASSA

NIVEAU **TL**
L-2



1001, square Victoria, Bureau C-500
Montréal (Québec) H2Z 2B5
Téléphone (514) 841-7600
Télécopieur (514) 841-7762

CENTRE COMMERCIAL:
CENTRE EATON
105 STE-CATHERINE OUEST
MONTREAL, QUEBEC.

NOM DU DESSIN:
PLAN DE LOCATION

DERNIERE REVISION: **13 JANVIER 2021**

No. DOSSIER: - ECHELLE: P.A.E.

NOM DU FICHER: Centre Eaton 1000 TL.dwg

RUE STE-CATHERINE