


COUNTERTOP CUTOUT TEMPLATE FOR UNDERMOUNT OVERHANG OR REVEAL INSTALLATION

GABARIT DE DÉCOUPE DE COMPTOIR POUR INSTALLATION SOUS-PLAN EN SURPLOMB OU EN RETRAIT

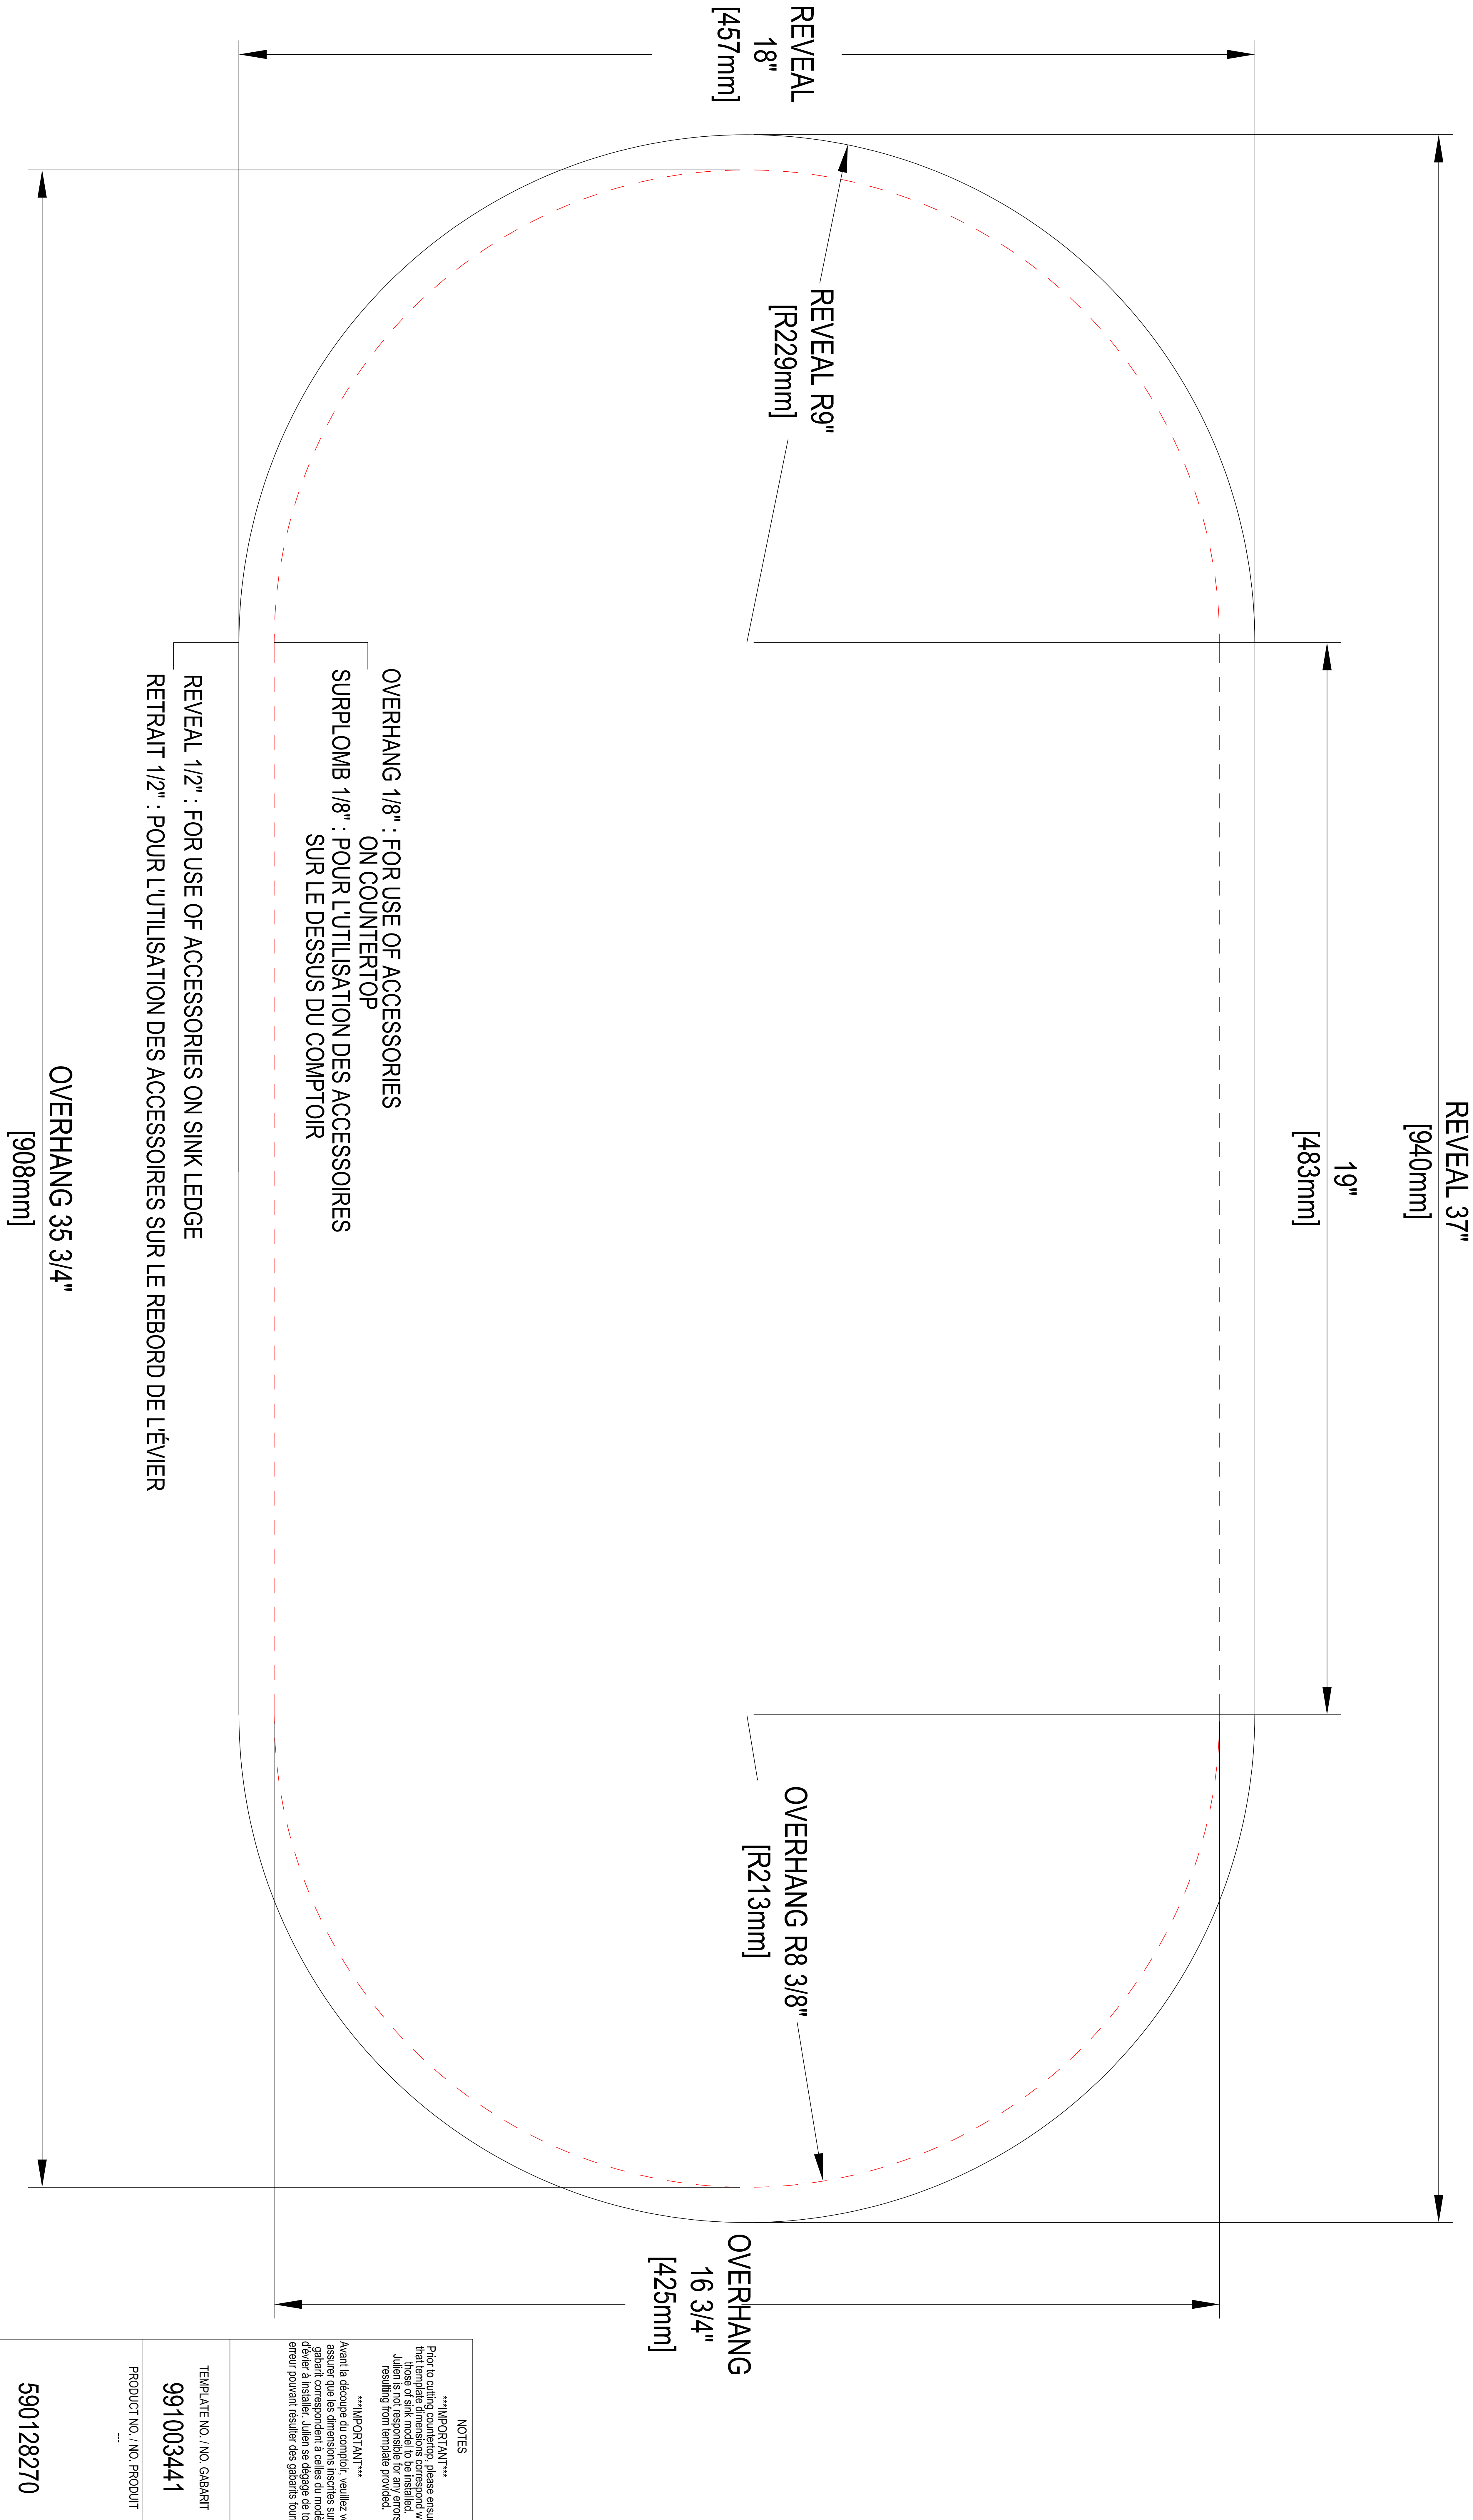

NOTES

IMPORTANT

Prior to cutting countertop, please ensure that all dimensions are correct, with those of sink model to be installed. Julien is not responsible for any errors resulting from template provided.


IMPORTANT

Avant la découpe du comptoir, veuillez vous assurer que les dimensions inscrites sur le gabarit correspondent à celles du modèle de votre évier. Julien ne sera pas responsable d'erreur pouvant résulter des gabarits fournis.

TEMPLATE NO. / NO. GABARIT
99100344 1

PRODUCT NO. / NO. PRODUIT
...

590128270

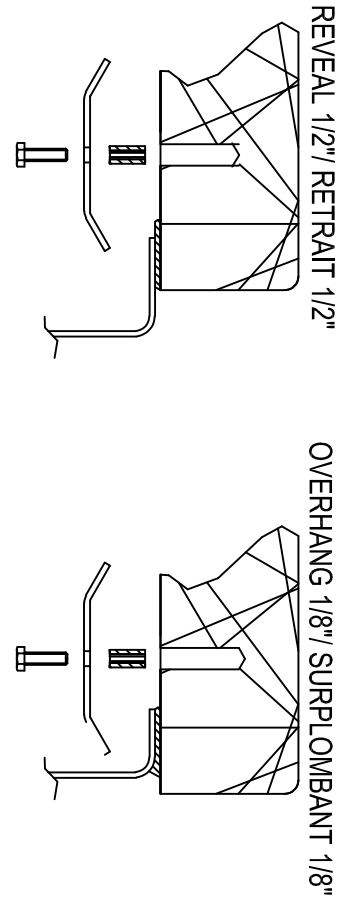

REV	BY	DESCRIPTION	DATE	DRAWN / TO
				DATE: 2025-05-21
FOR PROPER WORKSTATION ACCESSORIES FIT, COUNTERTOP CUTOUT MUST FOLLOW 1/2" REVEAL OR 1/8" OVERHANG CUTOUT PROVIDED. AFIN D'ASSURER UN AJUSTEMENT ADÉQUAT DES ACCESSOIRES DANS L'ÉVIER, IL EST PRIMORDIAL DE RESPECTER LE GABARIT FOURNI POUR L'INSTALLATION EN RETRAIT 1/2" OU EN SURPLOMB 1/8"				
www.julien.ca			TEL.: 1-866-901-5624	
JULIEN			FAX.: 1-866-397-9090	