


PARK FEATURES	ÉLÉMENTS DU PARC
SWINGS	1 BALANÇOIRES
JUNIOR PLAYGROUND	2 TERRAIN DE JEUX EXISTANT POUR LES PETITS
EXISTING SENIOR PLAYGROUND (RELOCATED)	3 TERRAIN DE JEUX EXISTANT POUR LES PLUS GRANDS (DÉPLACÉ)
SAND PLAY	4 AIRE DE JEUX SUR SABLE
SPLASHPAD	5 AIRE DE JEUX D'EAU
SHADE TABLE SEATING AREA	6 TABLE AVEC SIÈGES EN ZONE OMBRAGÉE
TENNIS / PICKLEBALL COURTS	7 TERRAINS DE TENNIS ET DE PICKLEBALL
HALF-COURT BASKETBALL	8 DEMI-TERRAIN DE BASKETBALL
BARK PARK (MIXED DOG SIZES)	9 PARC CANIN (POUR CHIENS DE DIFFÉRENTES TAILLES)
BARK PARK (SMALL DOGS ONLY)	10 PARC CANIN (POUR PETITS CHIENS SEULEMENT)
EXISTING STORM DRAINAGE CHANNEL	11 CANAUX DE DRAINAGE DES EAUX PLUVIALES EXISTANTS


LEGEND	LÉGENDE
ASPHALT WALKWAY	ALLÉE PIÉTONNE ASPHALTÉE
CONCRETE PAD	DALLE DE BÉTON
CONCRETE SPLASHPAD	AIRE DE JEUX D'EAU
ENGINEERED WOOD FIBRE SURFACE	SURFACE EN FIBRE DE BOIS D'INGÉNIERIE
'NO MOW' ZONE	ZONE À L'ÉTAT SAUVAGE (GAZON N'EST PAS TONDRE SOUVENT)
SEEDED AREA	AIRE GAZONNÉE
DECOMPOSED GRANITE	GRANIT DÉCOMPOSÉ
SAND	AIRE DE JEUX SUR SABLE
EXISTING TREE	ARBRE EXISTANT
CONIFEROUS TREE	CONIFÈRE
DECIDUOUS TREE	ARBRE FEUILLU
ACCESSIBLE BENCH	BANC ACCESSIBLE
TRANSFER STATION	STATION DE TRANSFERT
SHADE TABLE	TABLE EN ZONE OMBRAGÉE
ACCESSIBLE CONCRETE RAMP	RAMPE D'ACCÈS EN BÉTON
ARMOURSTONE WALL	MURET EN PIERRE DE CARAPACE
BOULDERS	GROSSES PIERRES
WASTE RECEPTACLE	POUBELLE
'MOLOK' GARBAGE RECEPTACLE	POUBELLE DE MARQUE 'MOLOK'
PARK SIGN	PANNEAU DE PARC
POST AND RAIL FENCE (900mm HT)	CLÔTURE À LISSÉS OUVERTES (900mm DE HAUT)
POST AND RAIL FENCE (1.5m HT)	CLÔTURE À LISSÉS OUVERTES (1.5m DE HAUT)
CHAIN LINK FENCE (1.5m HT)	CLÔTURE À MAILLES LOSANGÉES (1.5m DE HAUT)
PROPERTY LINE	LIMITE DE PROPRIÉTÉ
CONTOUR	CONTOUR



BASKETBALL COURT OPTIONS
OPTIONS DE TERRAINS DE BASKETBALL

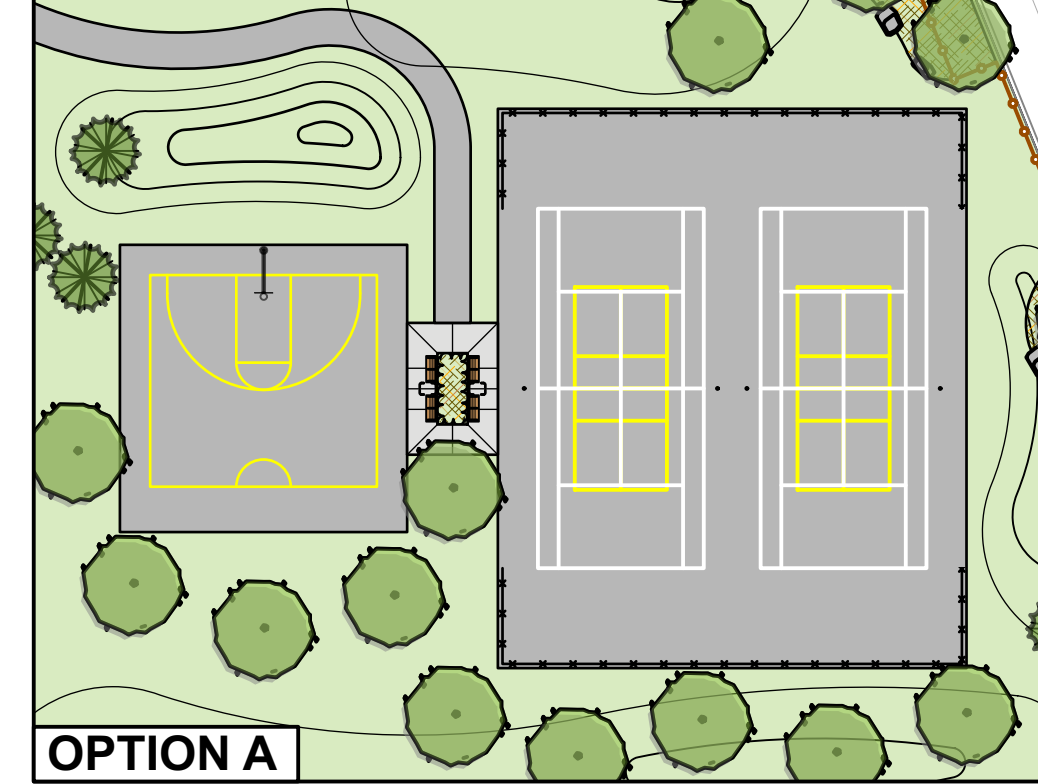

OPTION A
Half-court basketball court separate from tennis courts
Demi-terrain de basketball séparé du terrain de tennis

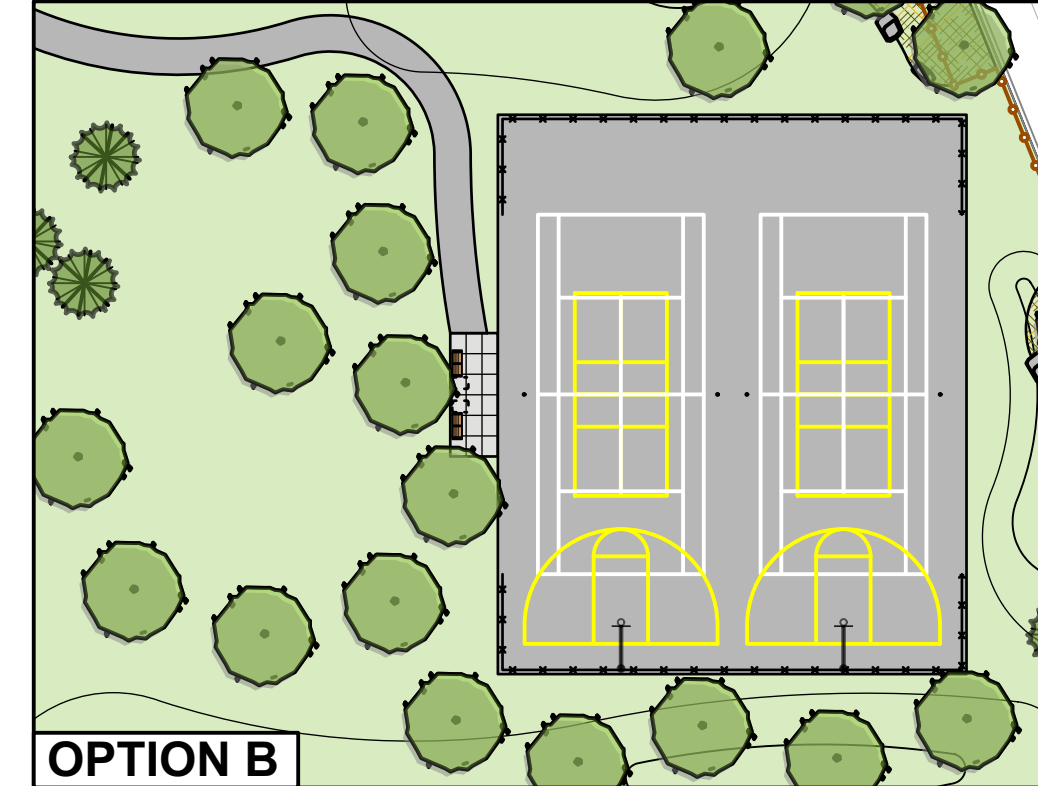

OPTION B
Half-court basketball lines (x2) painted onto tennis courts
Lignes du demi-terrain (x2) de basketball peintes sur les terrains de tennis

1 EXISTING & PROPOSED SWINGS / BALANÇOIRES EXISTANTES ET PROPOSÉES



EXISTING SWINGS TO BE REUSED / BALANÇOIRES EXISTANTES POUR ÊTRE RÉUTILISÉ
BIRD'S NEST SWING / BALANÇOIRE NID D'OISEAU
 FOR AGES 4 YEARS AND OLDER / POUR LES ENFANTS AGÉ AU MOINS 4 ANS

2 EXISTING SENIOR PLAYSTRUCTURE WITH MODIFICATIONS* / STRUCTURE DE JEUX EXISTANTE POUR LES PLUS GRANDS (MODIFIÉE*)




EXISTING PLAY STRUCTURE / STRUCTURE DE JEUX EXISTANTE
 FOR AGES 5 TO 12 YEARS OLD / POUR LES ENFANTS AGÉ 5 À 12 ANS





*MODIFICATIONS SHOWN IN COLOUR ABOVE / MODIFICATIONS INDICUÉES EN COULEURS AU DESSUS

3 NEW CLIMBING STRUCTURE / NOUVELLE STRUCTURE D'ESCALADE

- #1 - Step Marche
- #2 - Alga Climber Structure à grimper Alga
- #3 - Alga Climber-acler Structure à grimper Alga
- #4 - Cora Climber Structure à grimper Cora
- #5 - The Iceberg L'Iceberg
- #6 - Spiral Stepping Stone Pierres de gué disposées en forme de spirale

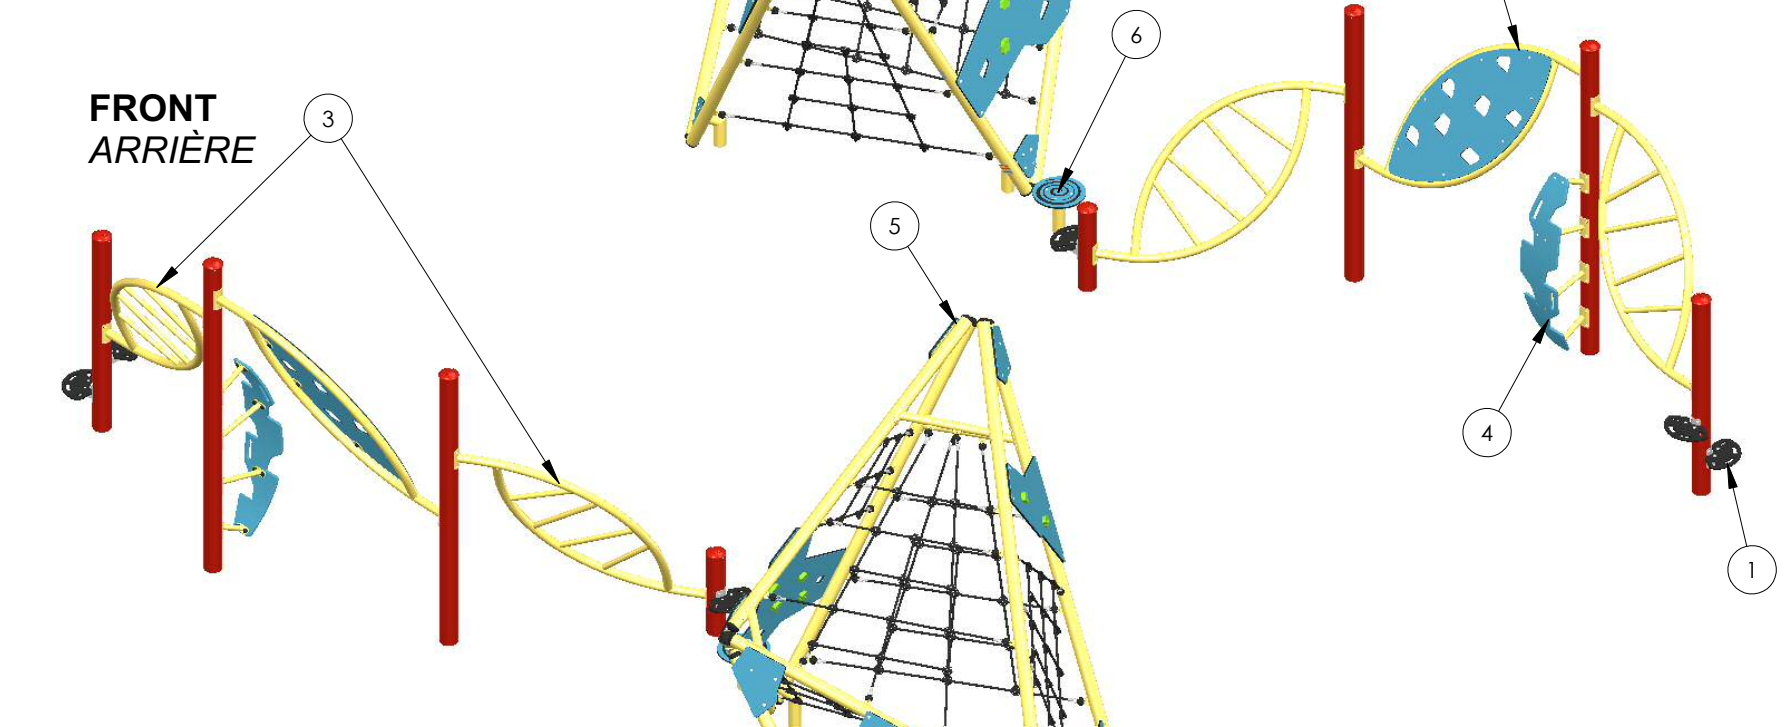


PSYCHOMOTOR COURSE / PARCOURS PSYCHOMOTEUR
 FOR AGES 5 TO 12 YEARS OLD / POUR LES ENFANTS AGÉ 5 À 12 ANS

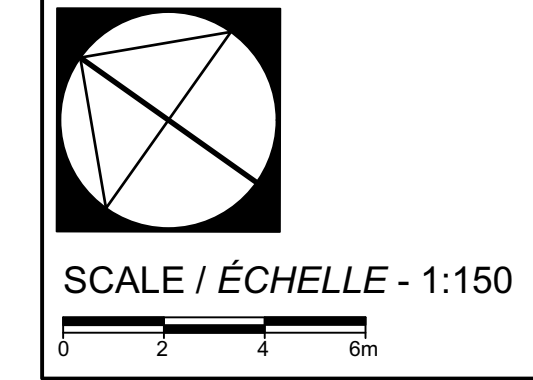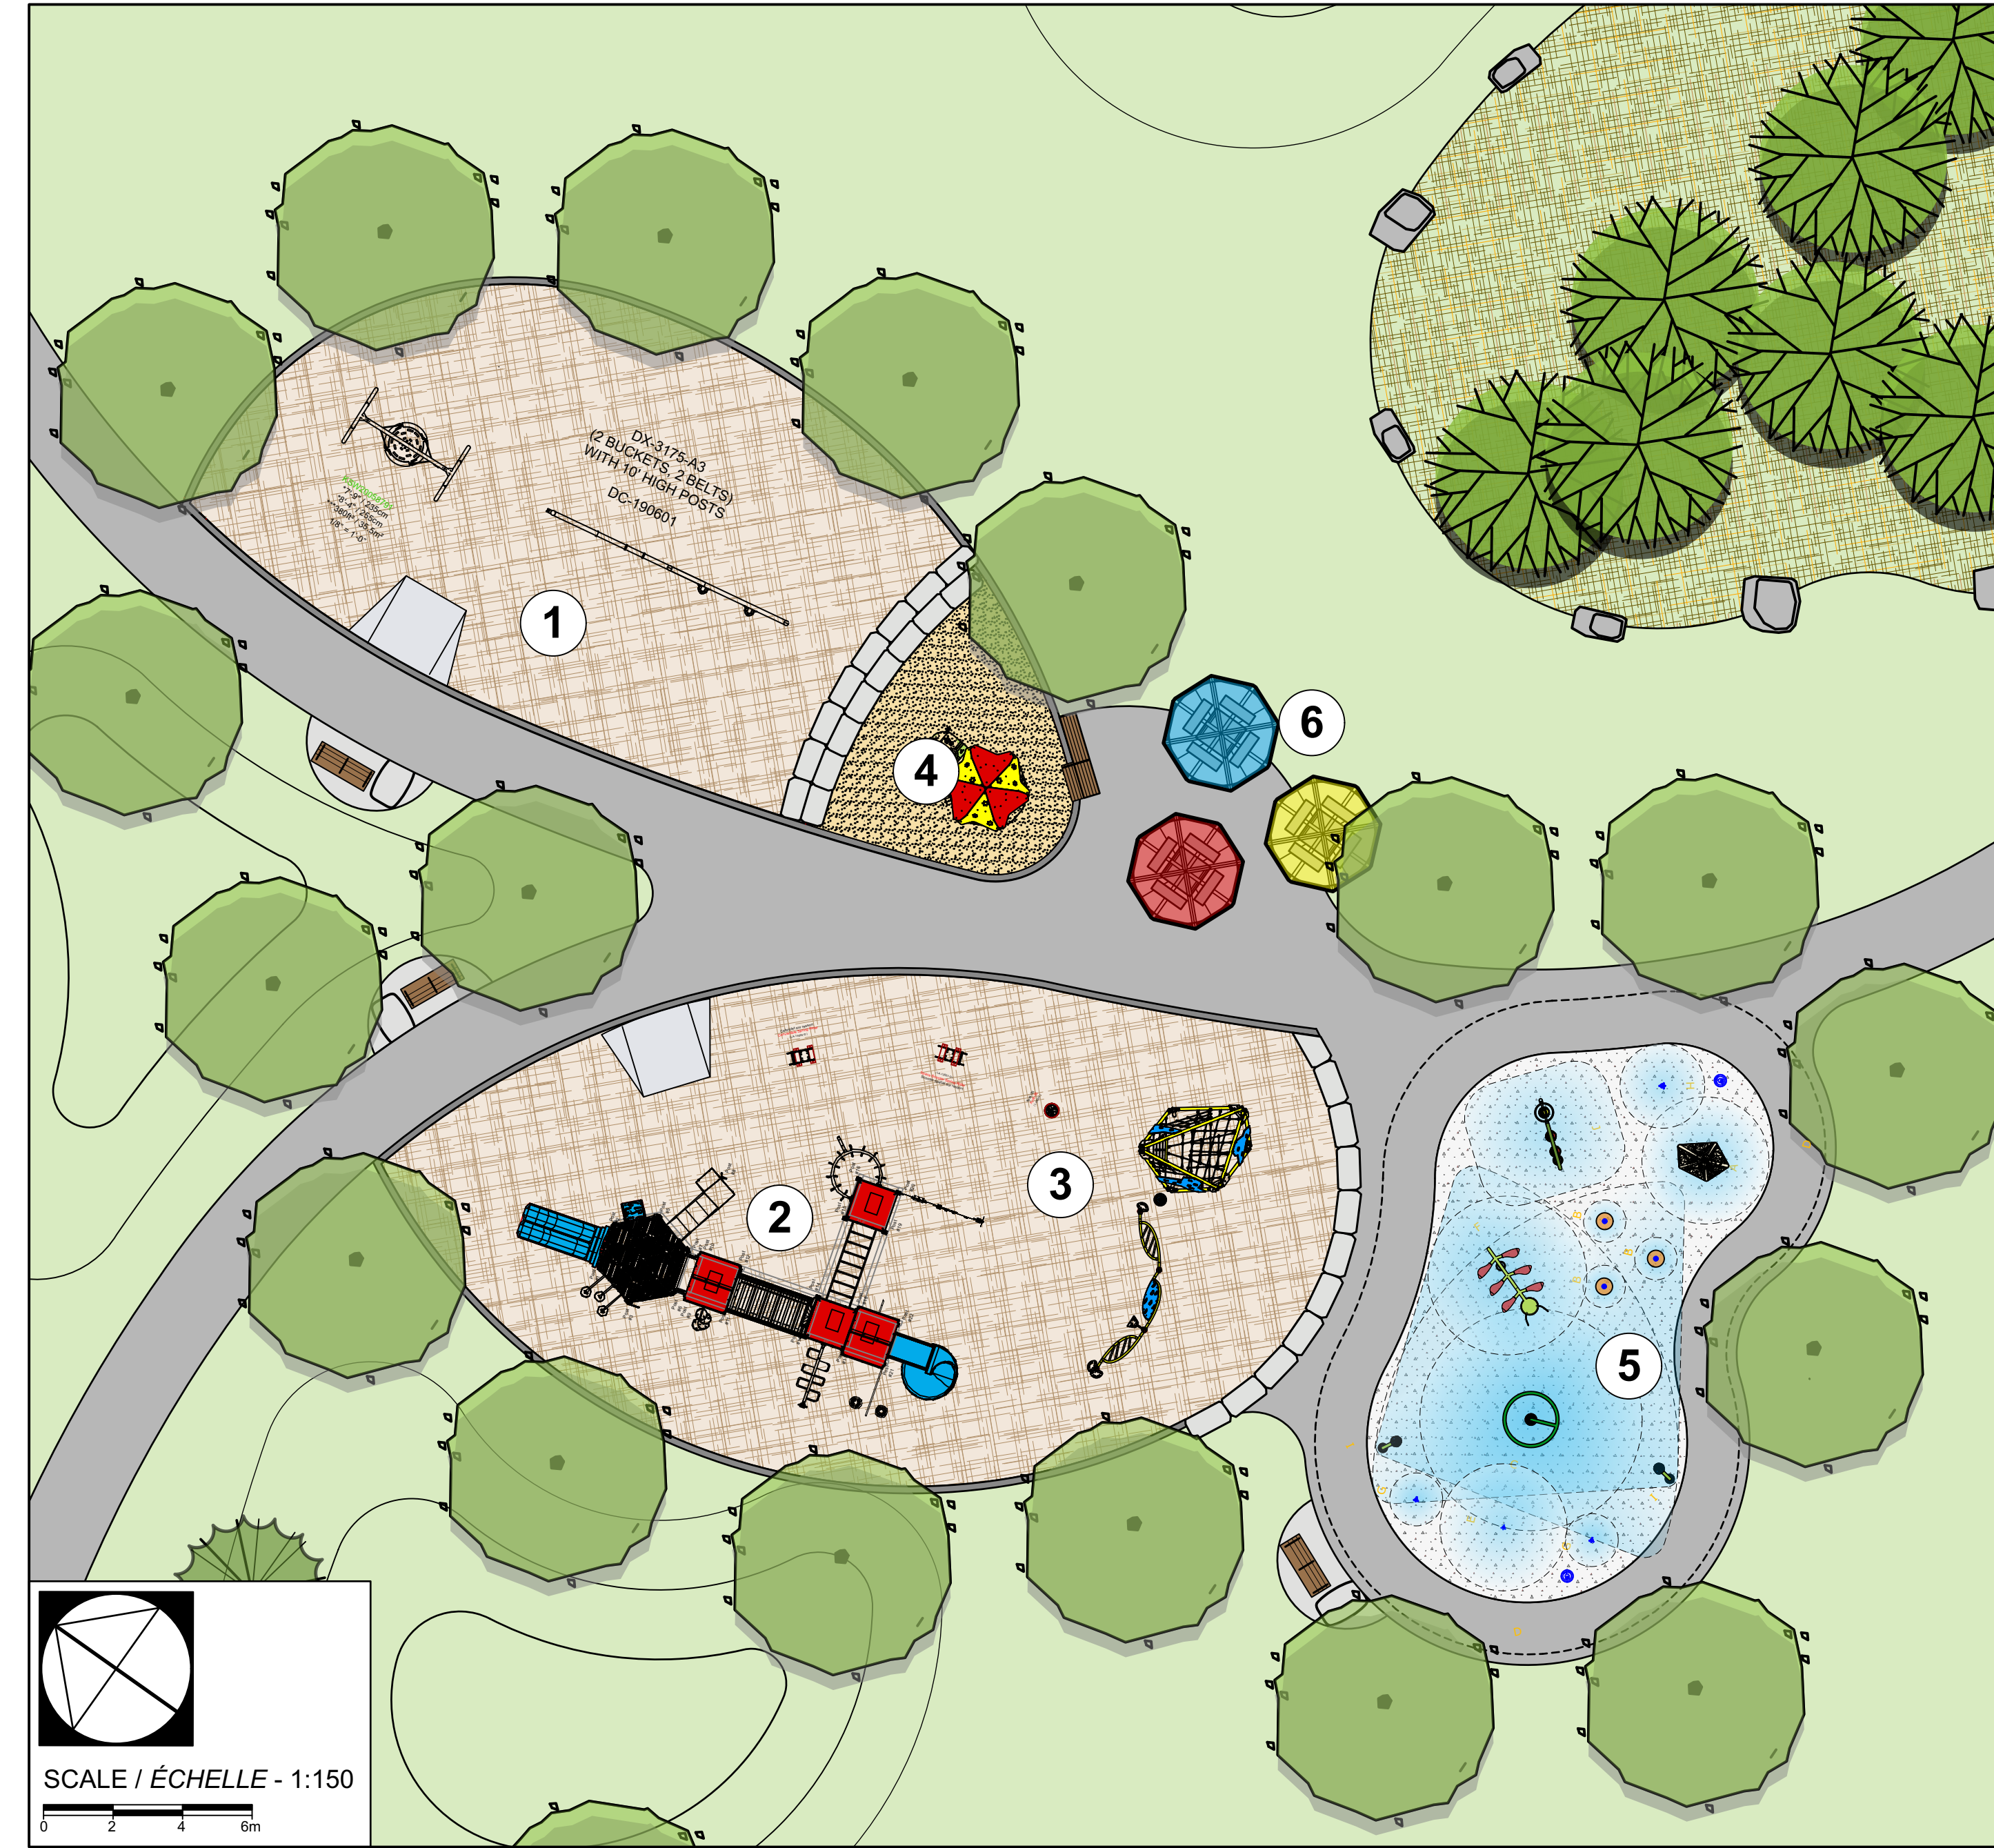

LEGEND	LÉGENDE
ASPHALT WALKWAY	ALLÉE PIÉTONNE ASPHALTÉE
CONCRETE PAD	DALLE DE BÉTON
CONCRETE SPLASHPAD	AIRE DE JEUX D'EAU
ENGINEERED WOOD FIBRE SURFACE	SURFACE EN FIBRE DE BOIS D'INGÉNIERIE
'NO MOW' ZONE	ZONE À L'ÉTAT SAUVAGE (GAZON N'EST PAS TONDRE SOUVENT)
SEEDED AREA	AIRE GAZONNÉE
SAND	AIRE DE JEUX SUR SABLE
EXISTING TREE	ARBRE EXISTANT
DECIDUOUS TREE	ARBRE FEUILLU
ACCESSIBLE BENCH	BANC ACCESSIBLE
TRANSFER STATION	STATION DE TRANSFERT
SHADE TABLE	TABLE EN ZONE OMBRAGÉE
ACCESSIBLE CONCRETE RAMP	RAMPE D'ACCÈS EN BÉTON
ARMOURSTONE WALL	MURET EN PIERRE DE CARAPACE
BOULDERS	GROSSES PIERRES
CONTOUR	CONTOUR




'XYRA 35' SPINNER / TOURNIQUET 'XYRA 35'
 FOR AGES 18 MONTHS TO 12 YEARS OLD / POUR LES ENFANTS AGÉ 18 MOIS À 12 ANS

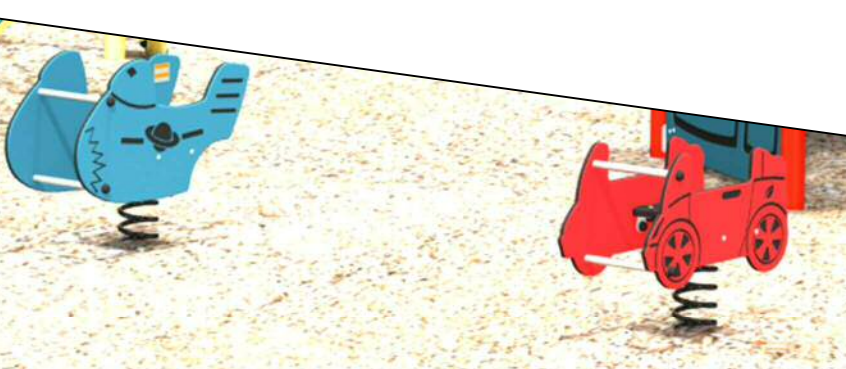

SPRING RIDERS / JEU SUR RESSORT
 FOR AGES 18 MONTHS TO 5 YEARS OLD / POUR LES ENFANTS AGÉ 18 MOIS À 5 ANS

4 NEW SAND PLAY / AIRE DE JEUX SUR SABLE PROPOSÉ IF BUDGET ALLOWS / SI LE BUDGET LE PERMET

- #1 - Telescope Télescope
- #2 - Rain Stick Bâton de pluie
- #3 - Hexagonal Roof with stars Toit hexagonal avec étoiles
- #4 - House Panel Panneau de maison
- #5 - Banana Bench Banc en forme de banane
- #6 - Kitchen tall counter Comptoir de cuisine de taille standard
- #7 - Engraved fence panel Panneau de clôture gravé
- #8 - Road table Table sur laquelle est tracée une petite carte routière
- #9 - Leaf bench Banc en forme de feuille

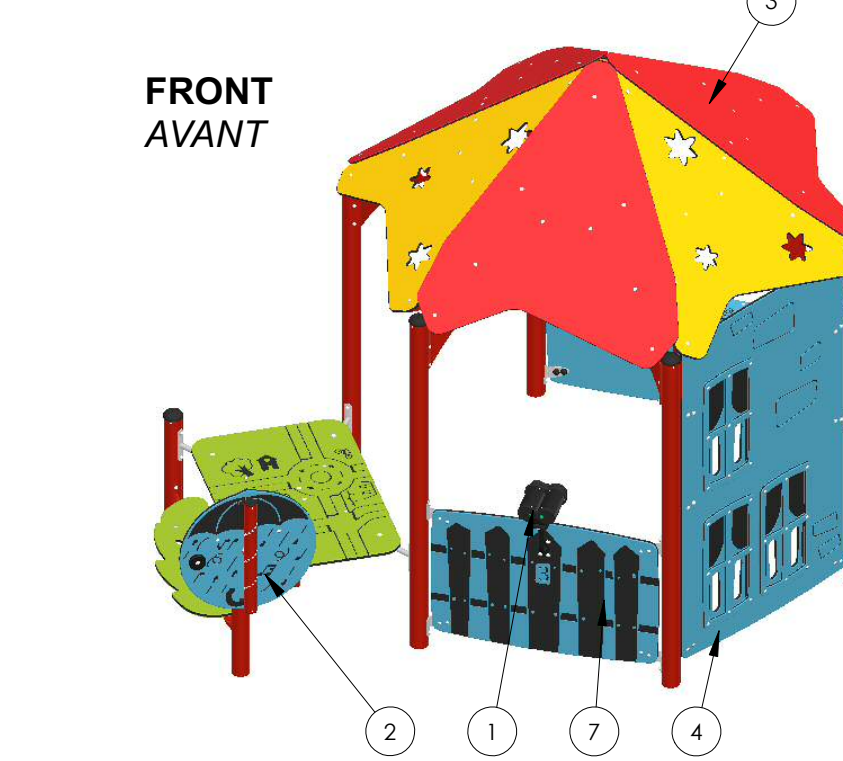

TOWNHOME PLAYHOUSE / MAISONNETTE
 FOR AGES 18 MONTHS TO 12 YEARS OLD / POUR LES ENFANTS AGÉ 18 MOIS À 12 ANS



6 NEW SHADE SHELTERS / ABRIS SOLAIRES PROPOSÉS

