



Vendredi 11 avril 2025

PAR COURRIEL

Madame Claire Caron

clairecaron@live.ca

Objet : Réponse - demande d'accès à l'information no 2

Madame,

Nous répondons à votre demande d'accès à l'information, reçue par courriel en date 24 mars 2025, concernant l'obtention des documents suivants :

- « Étude d'intérêt patrimonial : pavillon central du MNBAQ ». Il s'agit d'un rapport complété par Bergeron, Gagnon Inc. en 2019.
- Le cahier de plans de construction définitifs du Pavillon Central élaboré vers 1989 par la firme d'architecture Dorval et Fortin.
- Les devis de constructions définitifs du Pavillon Central élaboré vers 1989 par la firme d'architecture Dorval et Fortin.

Après analyse de votre demande, nous n'avons pas trouvé dans nos dossiers l'étude demandée. Peut-être que le ministère de la Culture et des Communications en aurait copie, la référence que vous m'avez donnée étant sur un des sites Web sous sa gouverne.

Vous trouverez en annexe des documents qui correspondent à votre demande.

Veuillez noter que la section III du chapitre IV de la Loi vous informe de certains recours, notamment sur la révision possible de la présente réponse à votre demande dans les 30 jours.

Veuillez agréer, madame, mes plus cordiales salutations.

Le responsable de l'accès à l'information,


M. Marc Lajoie, LL.B., LL.M.

Secrétaire général et conseiller juridique

Parc des Champs-de-Bataille
Québec (Québec) G1R 5H3
418 643-2150
1 866 220-2150
mnbaq.org

Musée national
des beaux-arts
du Québec

Québec

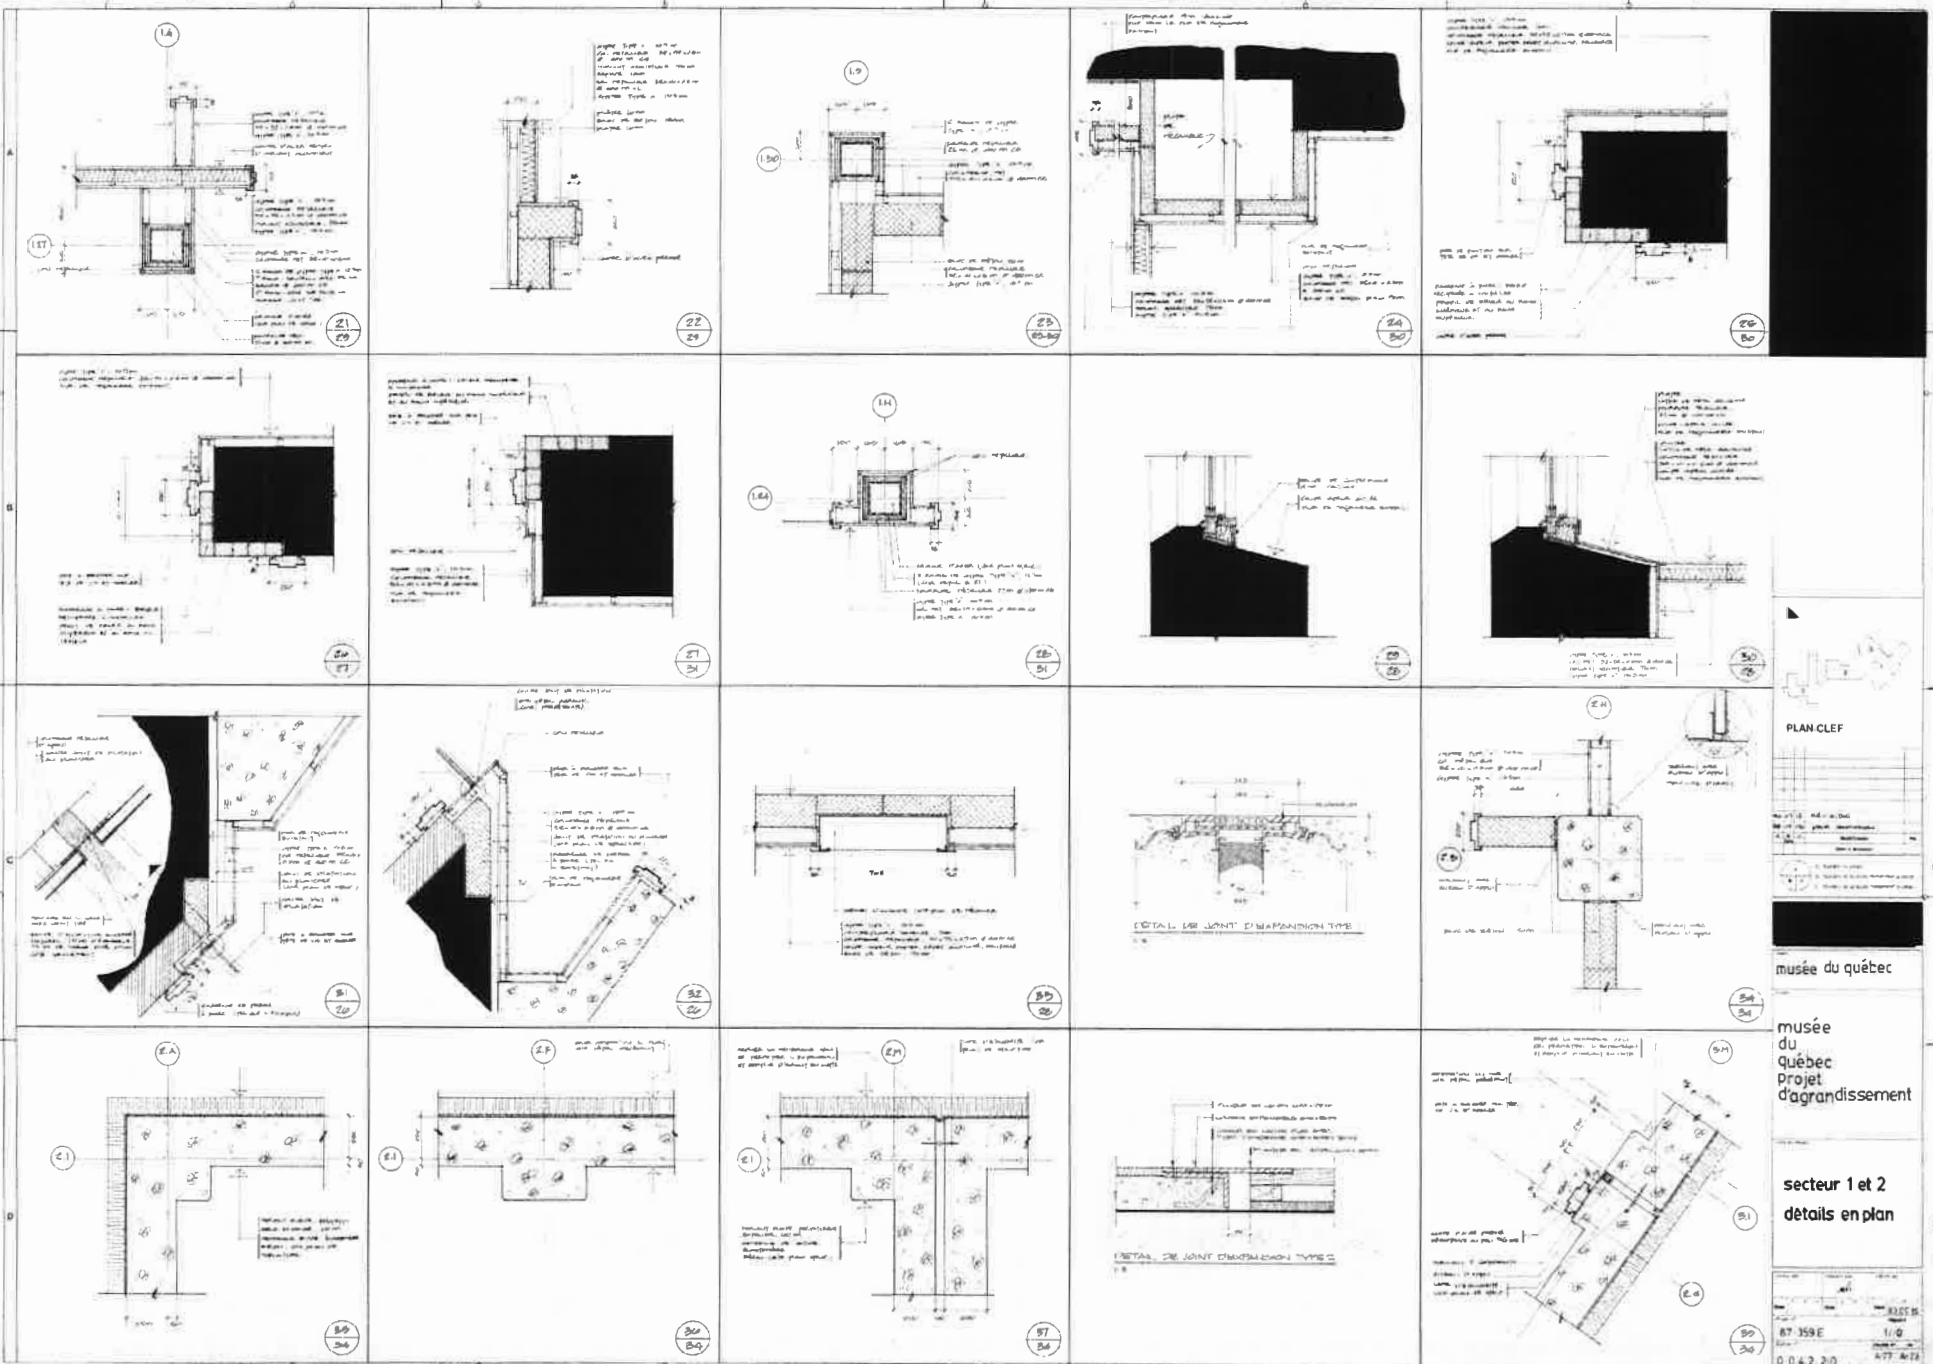


musée du québec

musée du québec
Projet d'agrandissement


secteur 1 et 2
détails en plan

87 359 E 1:0
0.04.2.2.0 477 Ar TA

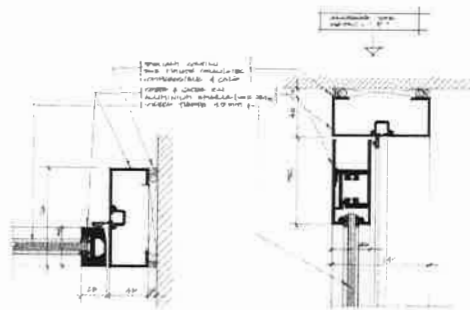


M1
118
PLAN
1/2


N
118
COUPE
1/2

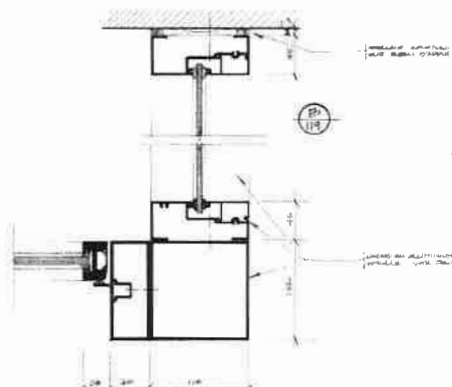


A
120
PLAN
1/2

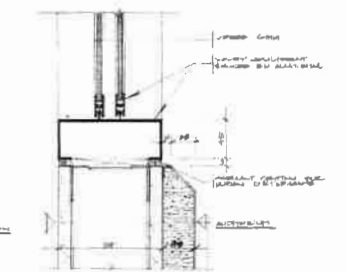

C
118
COUPE
1/2

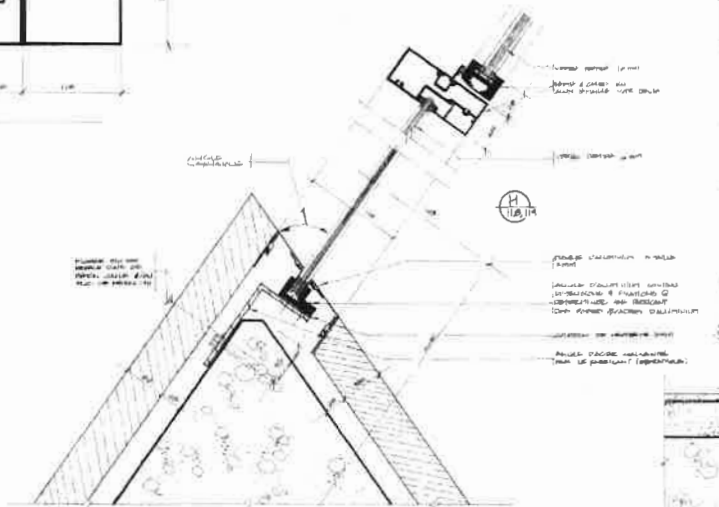

J
120
DÉTAIL TYPE JUMEAU ENCASTÉ
1/2

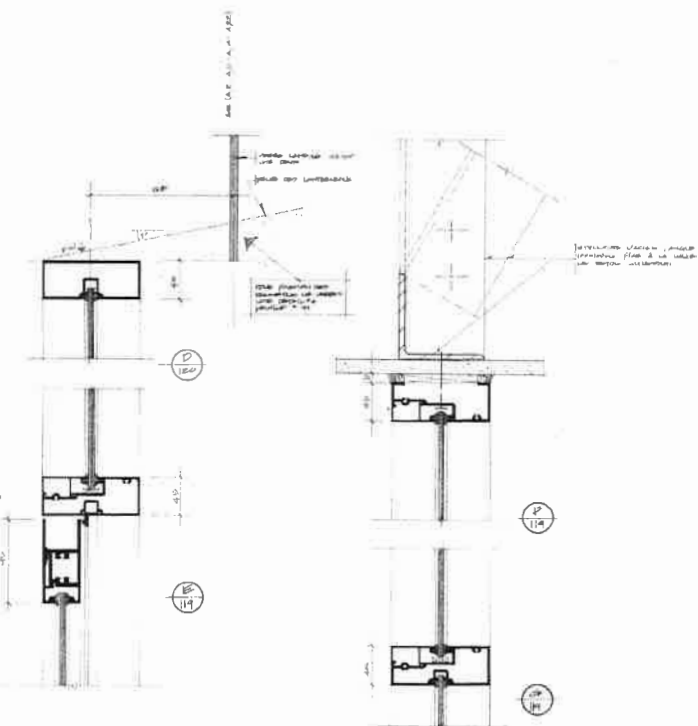


O
118

B
114

P
114

R
114

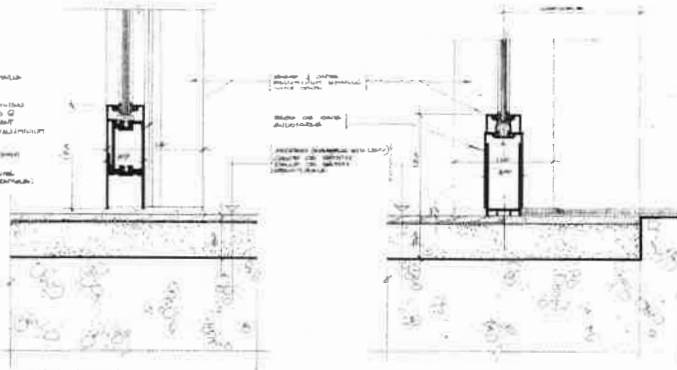

K
118
COUPE
DÉTAIL TYPE FENÊTRE VERTICALE
1/2

L
118
COUPE
DÉTAIL TYPE FENÊTRE VERTICALE INT.
1/2




PLAN-CLÉF

musée du québec


musée
du
québec
projet
d'agrandissement

secteur 1,2,3
détails types
de fenestration


PROJET	87-359 E	DATE	1/2
ÉCHELLE	0,0,2,2,0	PROJETÉ PAR	1/2

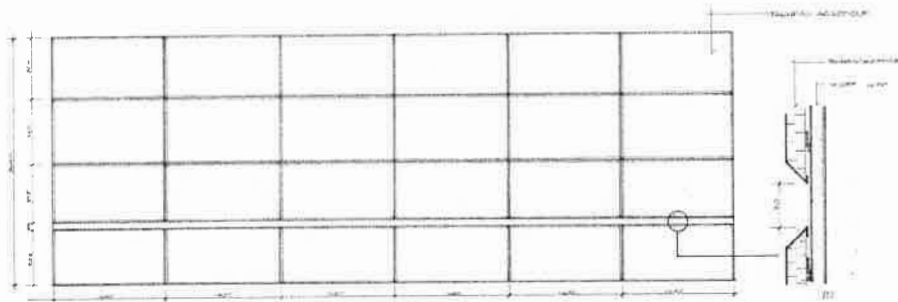

ELEVATION - MUR DU COTÉ, SALLE 2106
ÉCHELLE 1:25

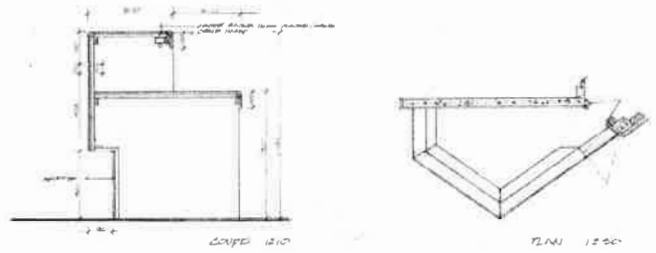



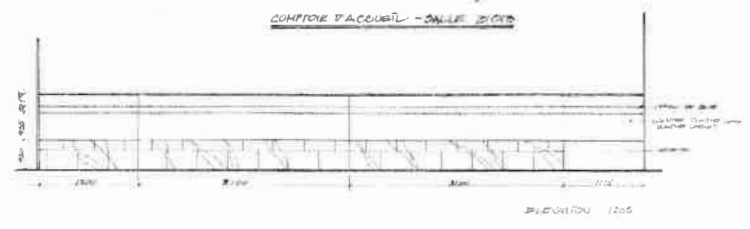


COMPTOIR D'ACCUEIL - SALLE 2106


ELEVATION 1205

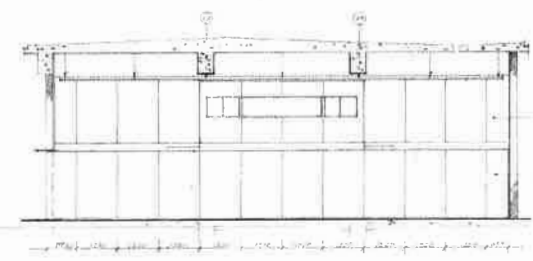

ELEVATION - AUDITORIUM 2100
ÉCHELLE 1:50

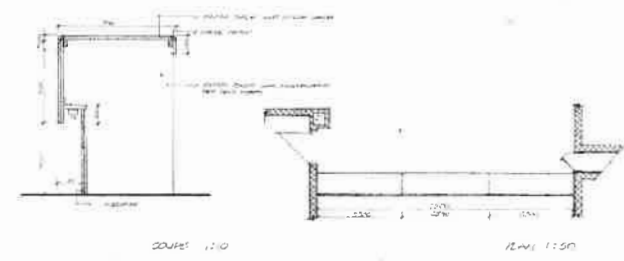



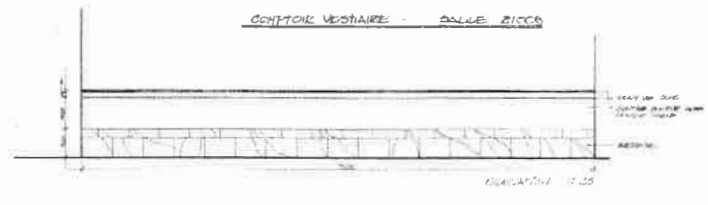


COMPTOIR VESTIAIRE - SALLE 2100

ELEVATION 1105

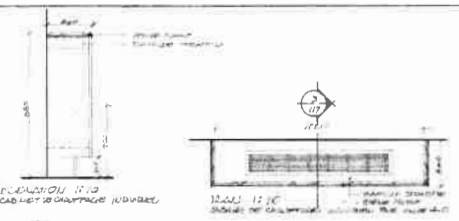


ELEVATION 1110
CABINETS DE CHAUFFAGE 1100/01

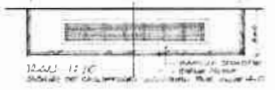

ELEVATION 1110
CABINETS DE CHAUFFAGE 1100/02



ELEVATION 1210
CABINETS DE CHAUFFAGE 1200/01

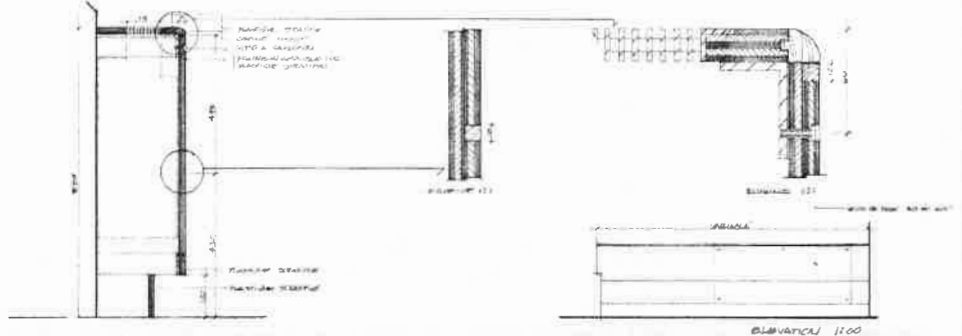

CABINETS DE CHAUFFAGE 1100
ÉCHELLE 1:25

CABINETS DE CHAUFFAGE

ELEVATION 1100
CABINETS DE CHAUFFAGE 1100/02




PLAN CLEF

musée du québec

musée du québec
projet d'agrandissement

secteur 1 et 2
détails divers

PROJET	87-359 E
DATE	0.0.4.2.2.0
ÉCHELLE	1:25
PROJETANT	117

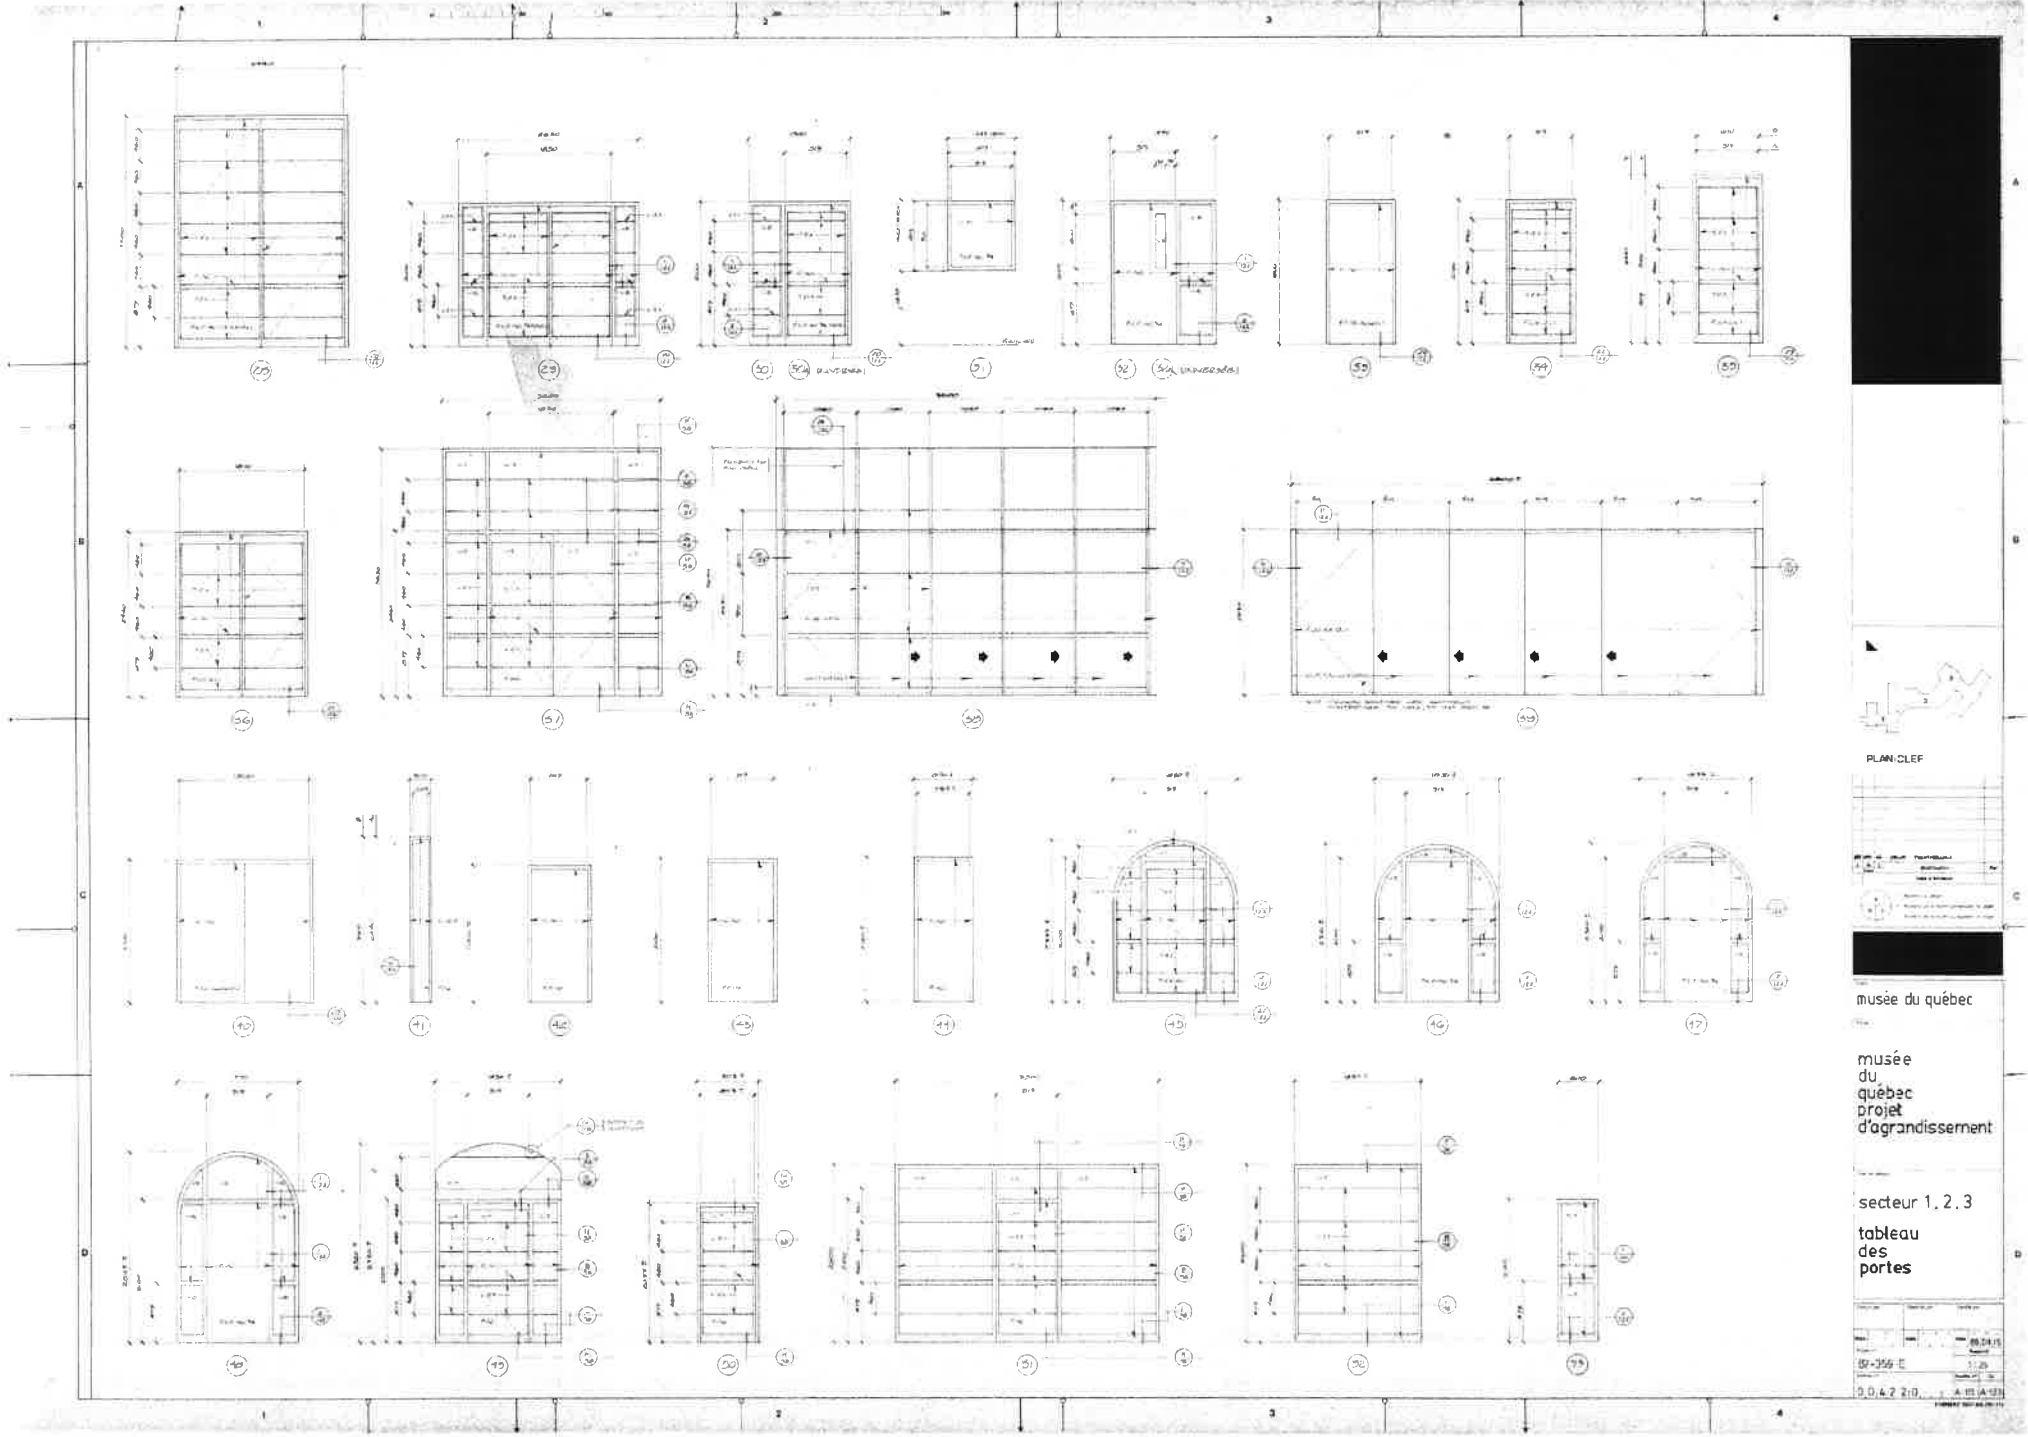


PLAN CLEF

musée du québec
 musée
 du
 québec
 projet
 d'agrandissement

secteur 1, 2, 3
 tableau
 des
 portes


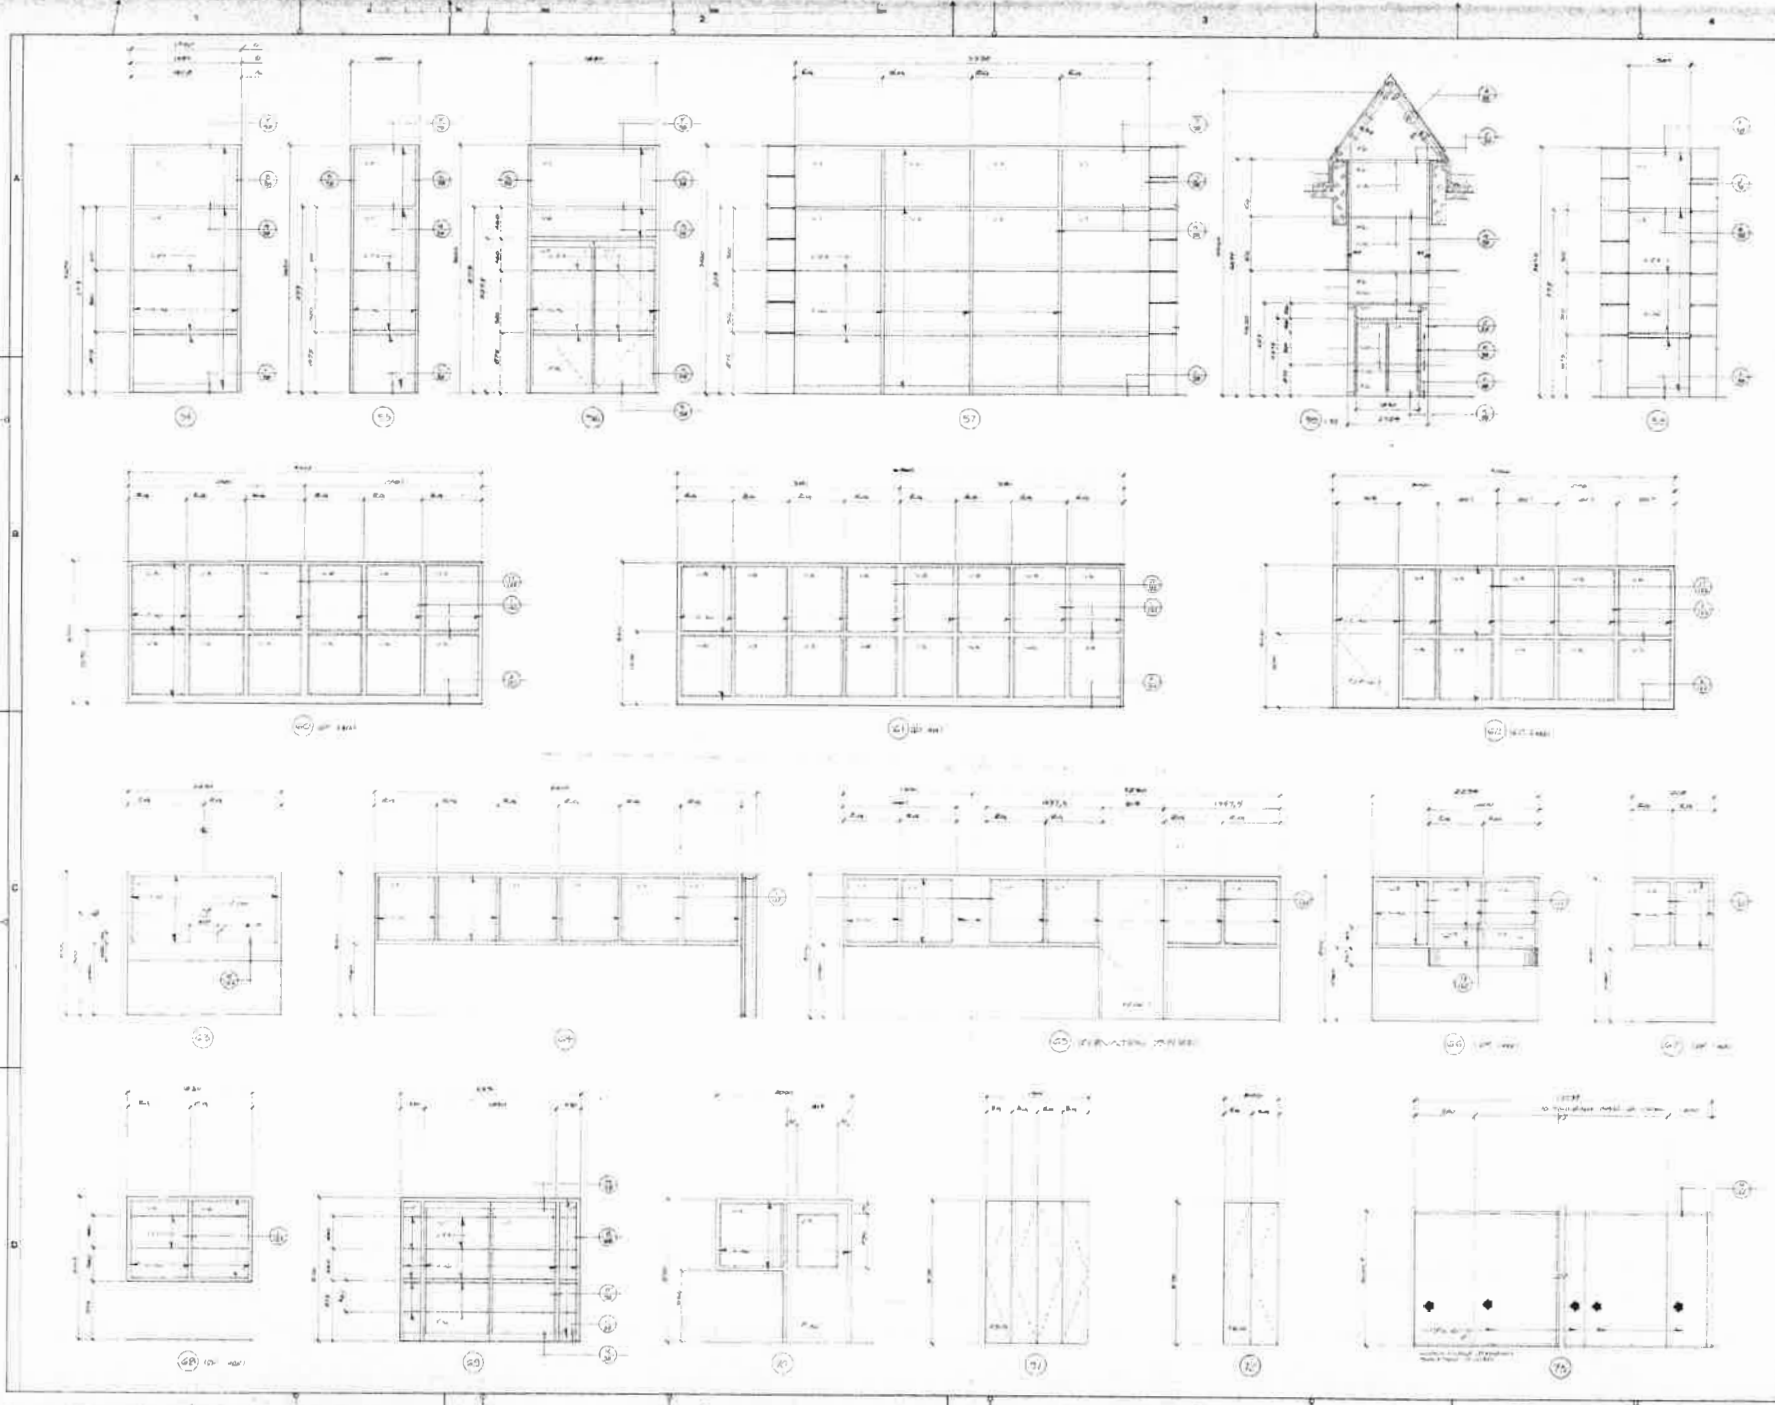

PLAN CLEF





musée du québec

musée
du
québec
projet
d'agrandissement

secteur 1.2.3
tableau
des
portes


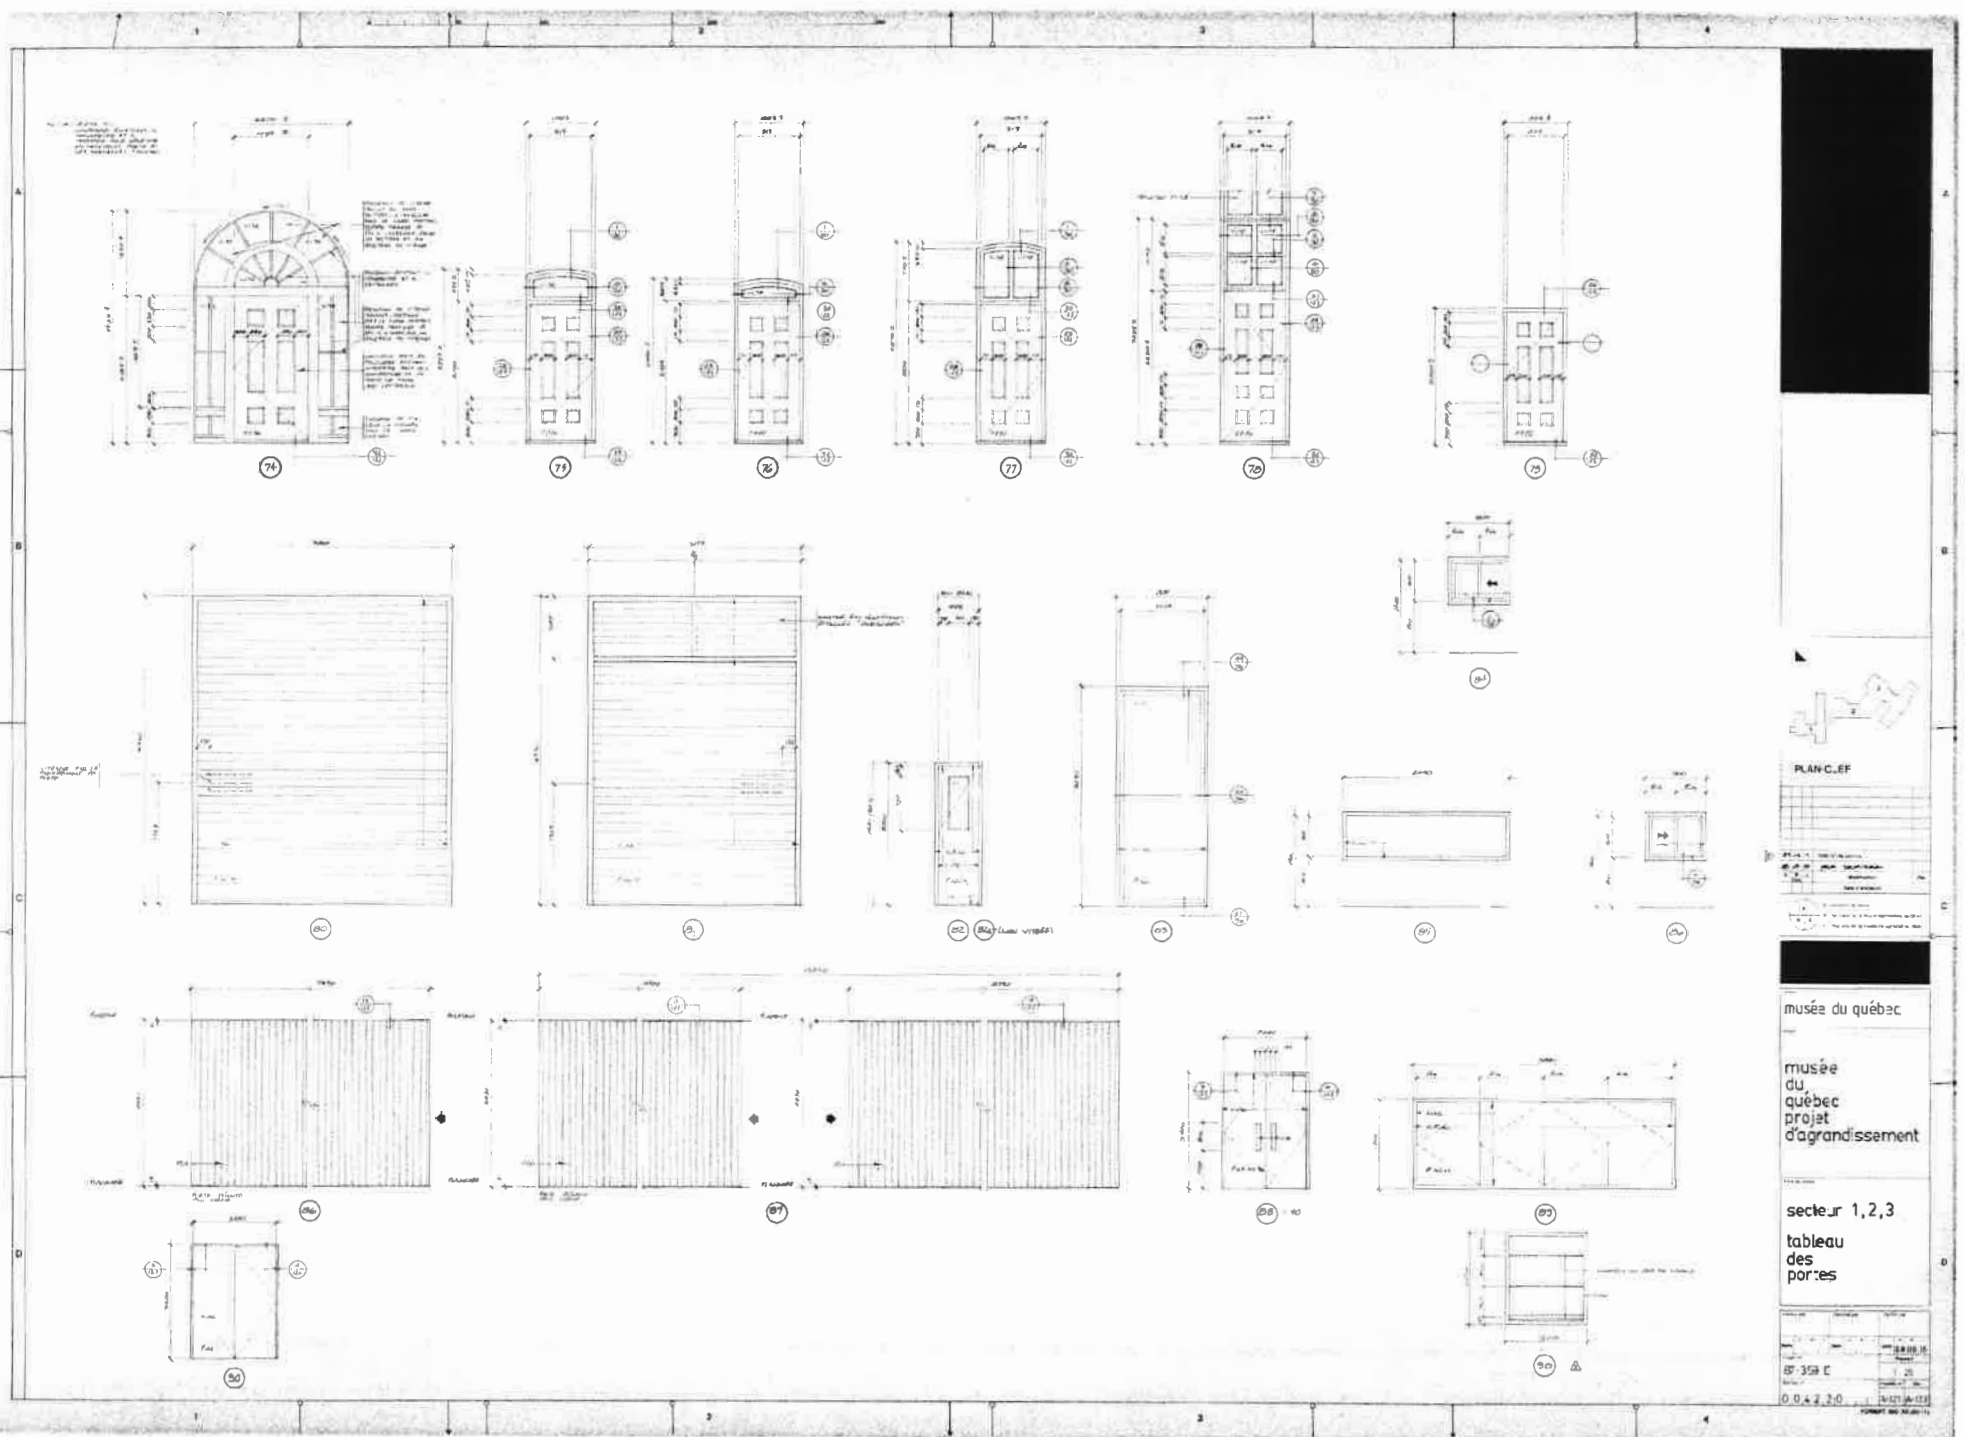



PLAN C.E.F.

musée du québec

musée
du
québec
projet
d'agrandissement

secteur 1,2,3
tableau
des
portes


 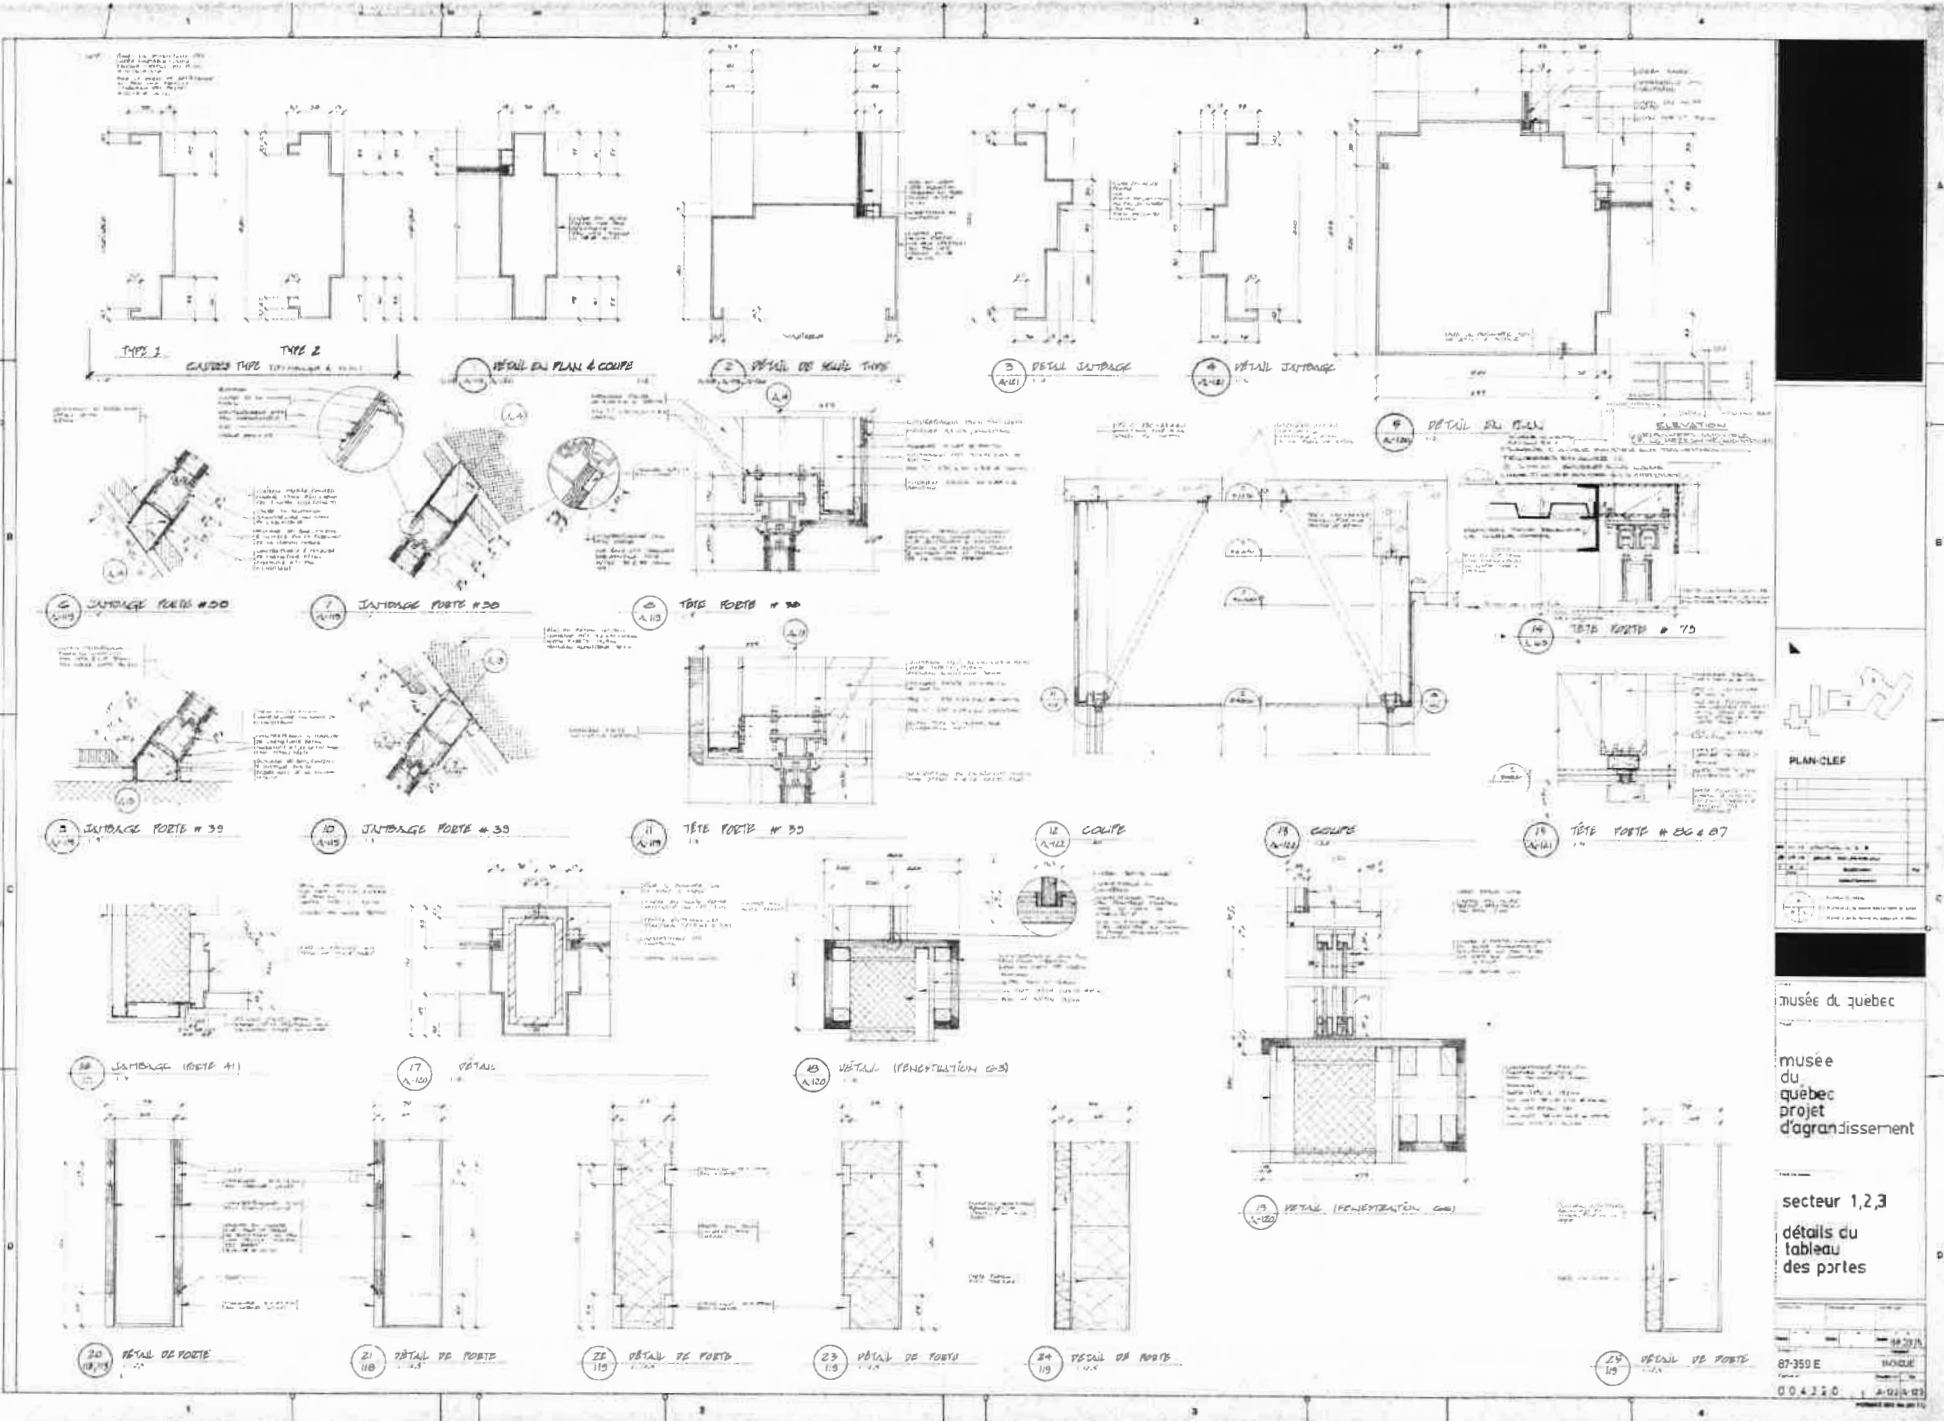





MUSEE DU QUEBEC


MUSEE DU QUEBEC
PROJET
D'AGRANDISSEMENT

secteur 1,2,3
détails du
tableau
des portes



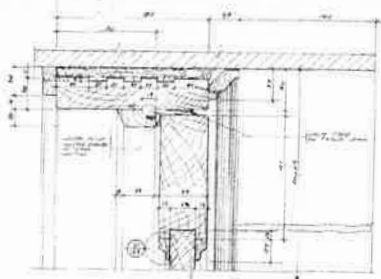


26 DÉTAIL EN COUPE
1.7

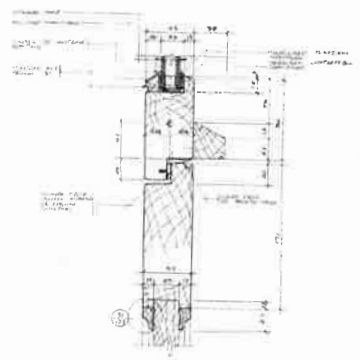

27 DÉTAIL EN COUPE
1.2

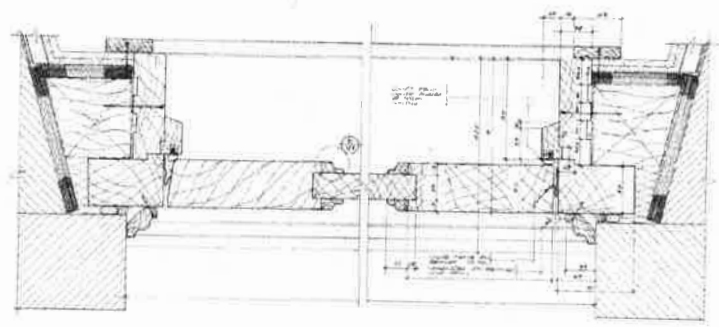


28 DÉTAIL EN PLAN
1.1

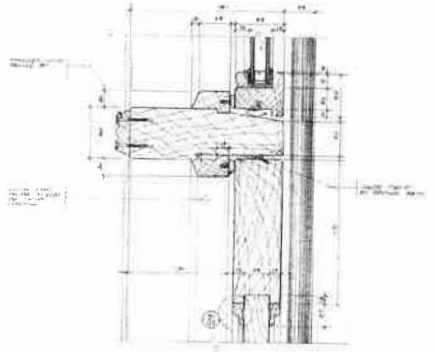


29 DÉTAIL EN COUPE
1.2



30 DÉTAIL EN COUPE
2.1

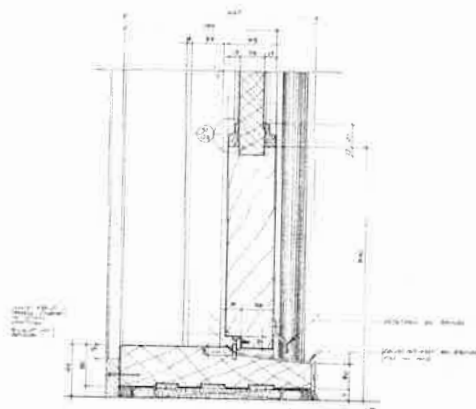

31 DÉTAIL EN COUPE
1.8

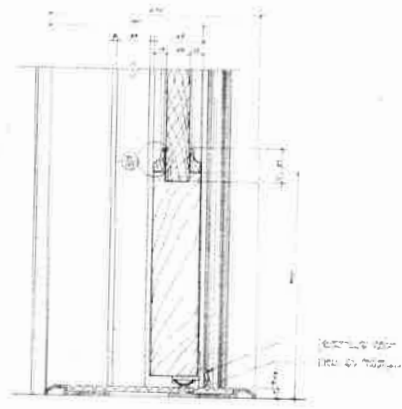

32 DÉTAIL EN COUPE
1.9



PLAN-CLEF

musée du québec

musée
du
québec
projet
d'agrandissement

secteur 1,2,3
détails cu
tableau
des portes

87-356 E	INDIQUE
0.04.2.2.2	1.1

